


STADT TELGTE

BEBAUUNGSPLAN

10. ÄNDERUNG

KOLPINGSIDLUNG

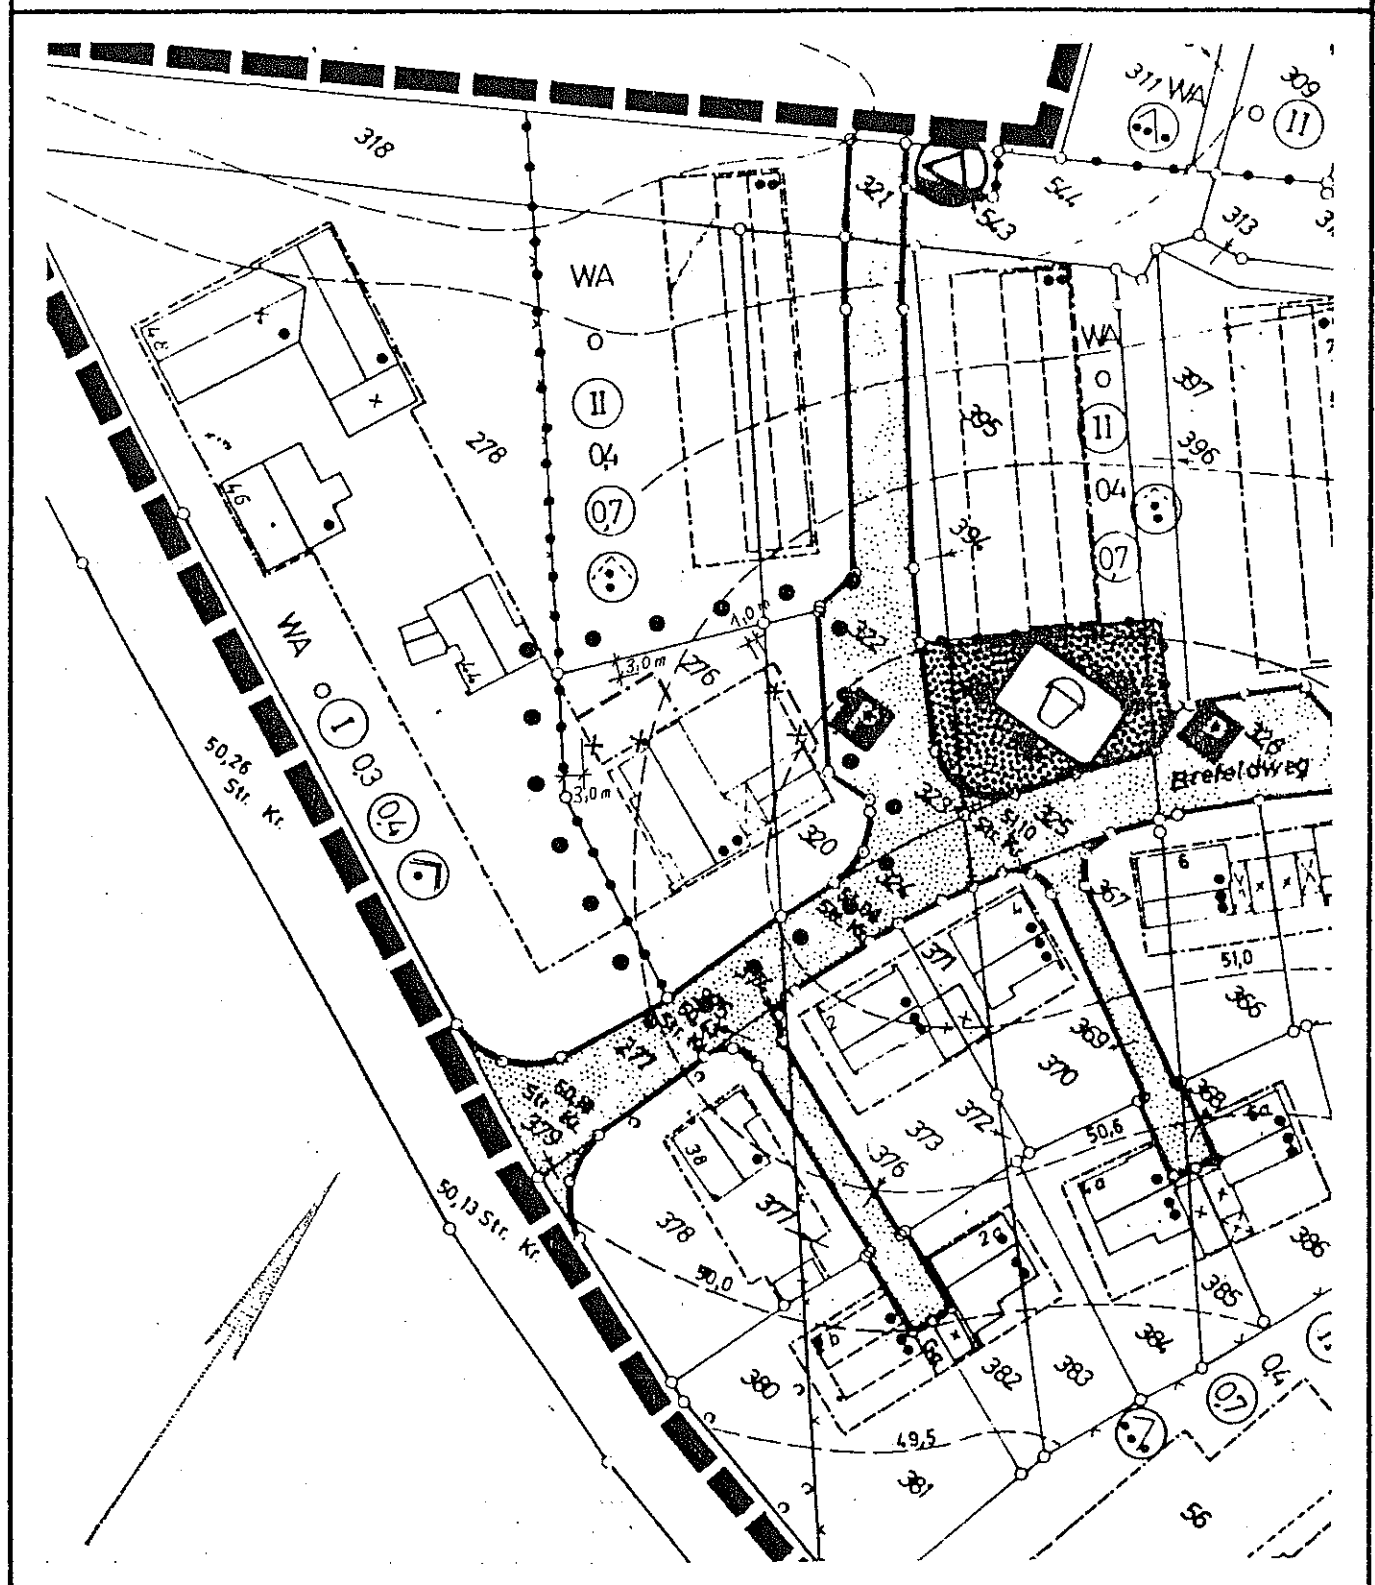

ÄNDERUNGSBEREICH



MASSTAB:

1:1000

AUFGESTELLT:

TELGTE

DER STADTDIREKTOR

-BAUVERWALTUNG-