


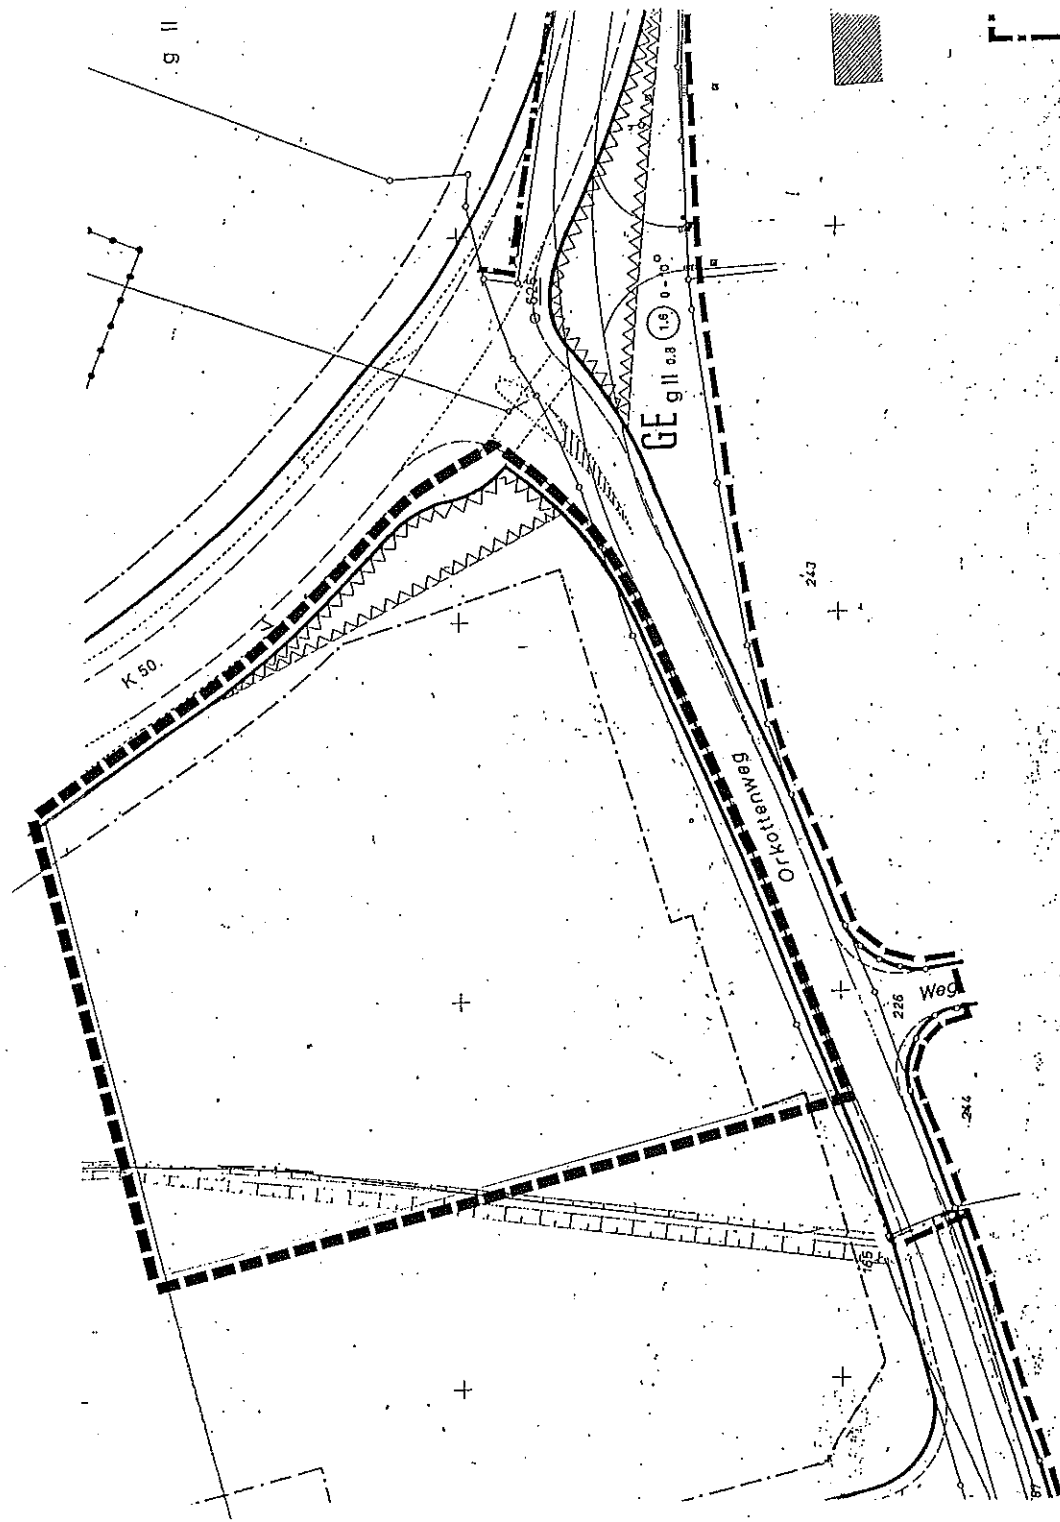

PLANAUSSCHNITT:

B-PLAN "Orkotten II"

ÄNDERUNGS NR.: 5. (vereinfachte)

M.

1:1000

ÄNDERUNGSBEREICH

BESTAND

BLATT

7