


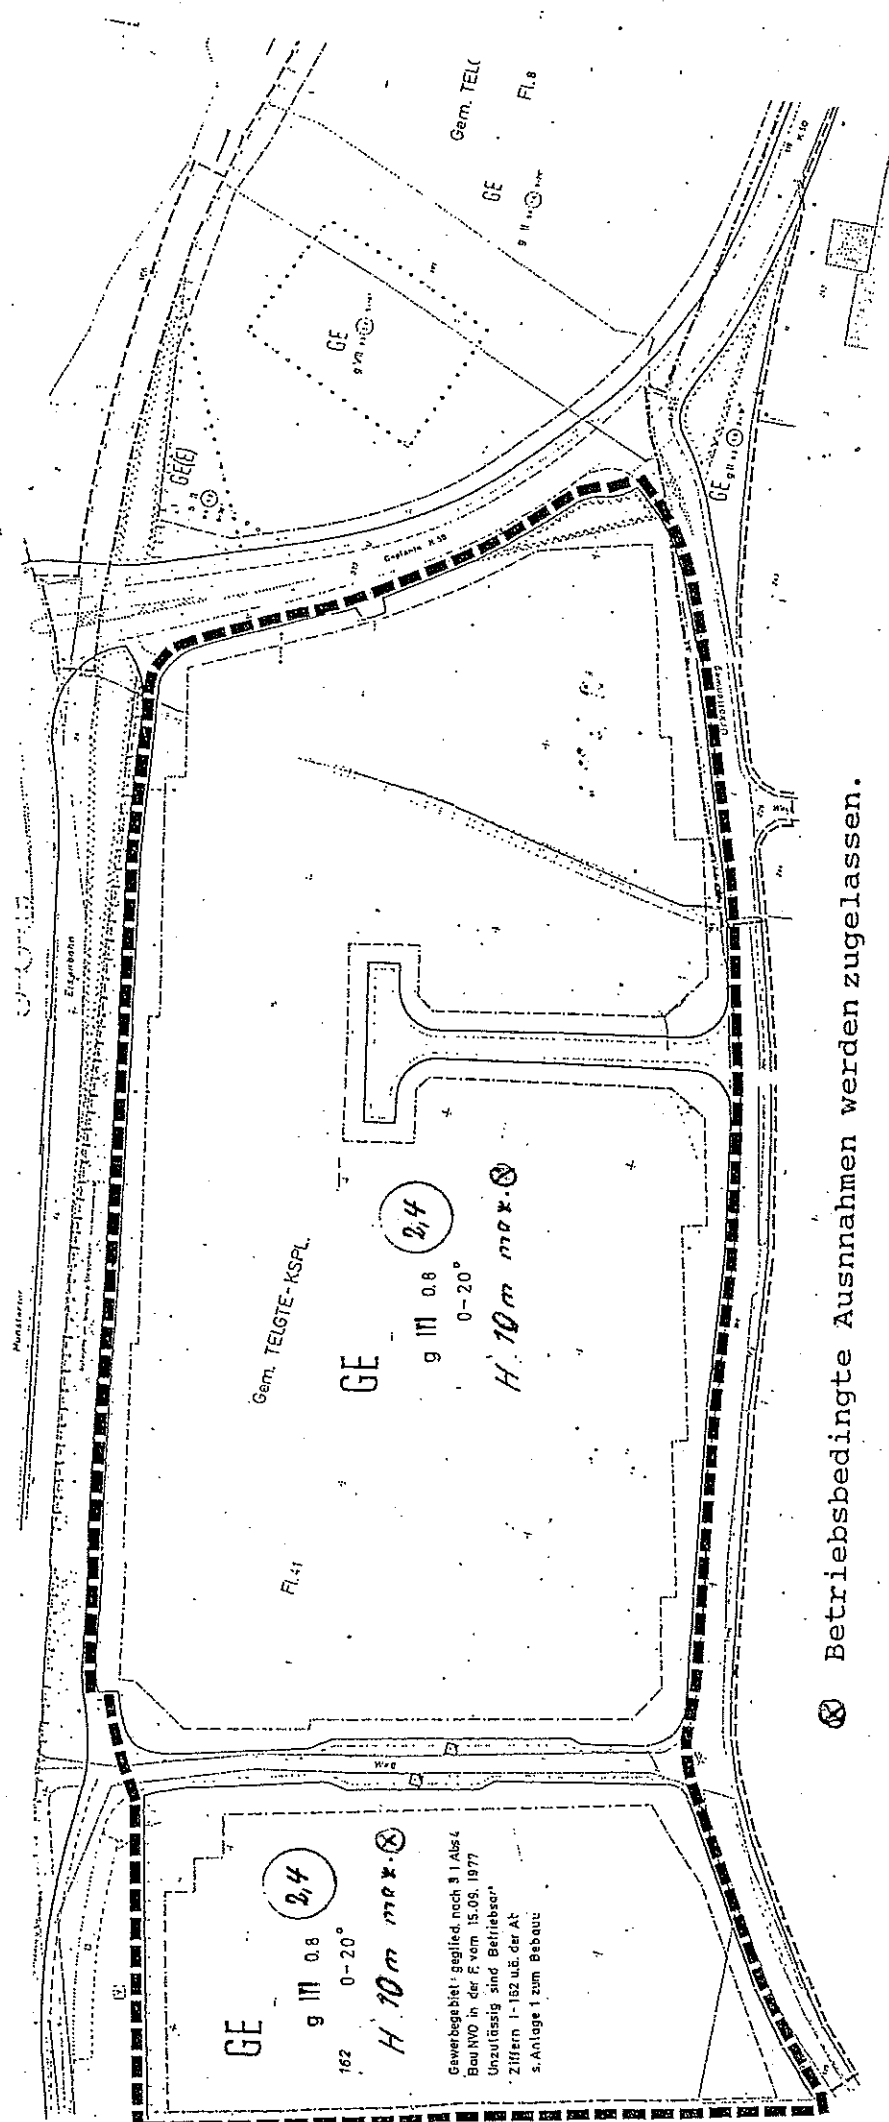

⊗ Betriebsbedingte Ausnahmen werden zugelassen.
Die Fassaden der Gebäude sind zu begrünen.

PLANAUSSCHNITT: B-PLAN "Orkotten II"	M.	---	ÄNDERUNGSBEREICH ÄNDERUNG	BLATT 2
162 Gewerbegebiet: geglied. nach § 1 Abs. 4 BauNVO in der F vom 15.09.1977 Unzulässig sind Betriebsan- lagen 1-152 u.d. der Art s. Anlage 1 zum Bebauungsplan	ohne	5		