


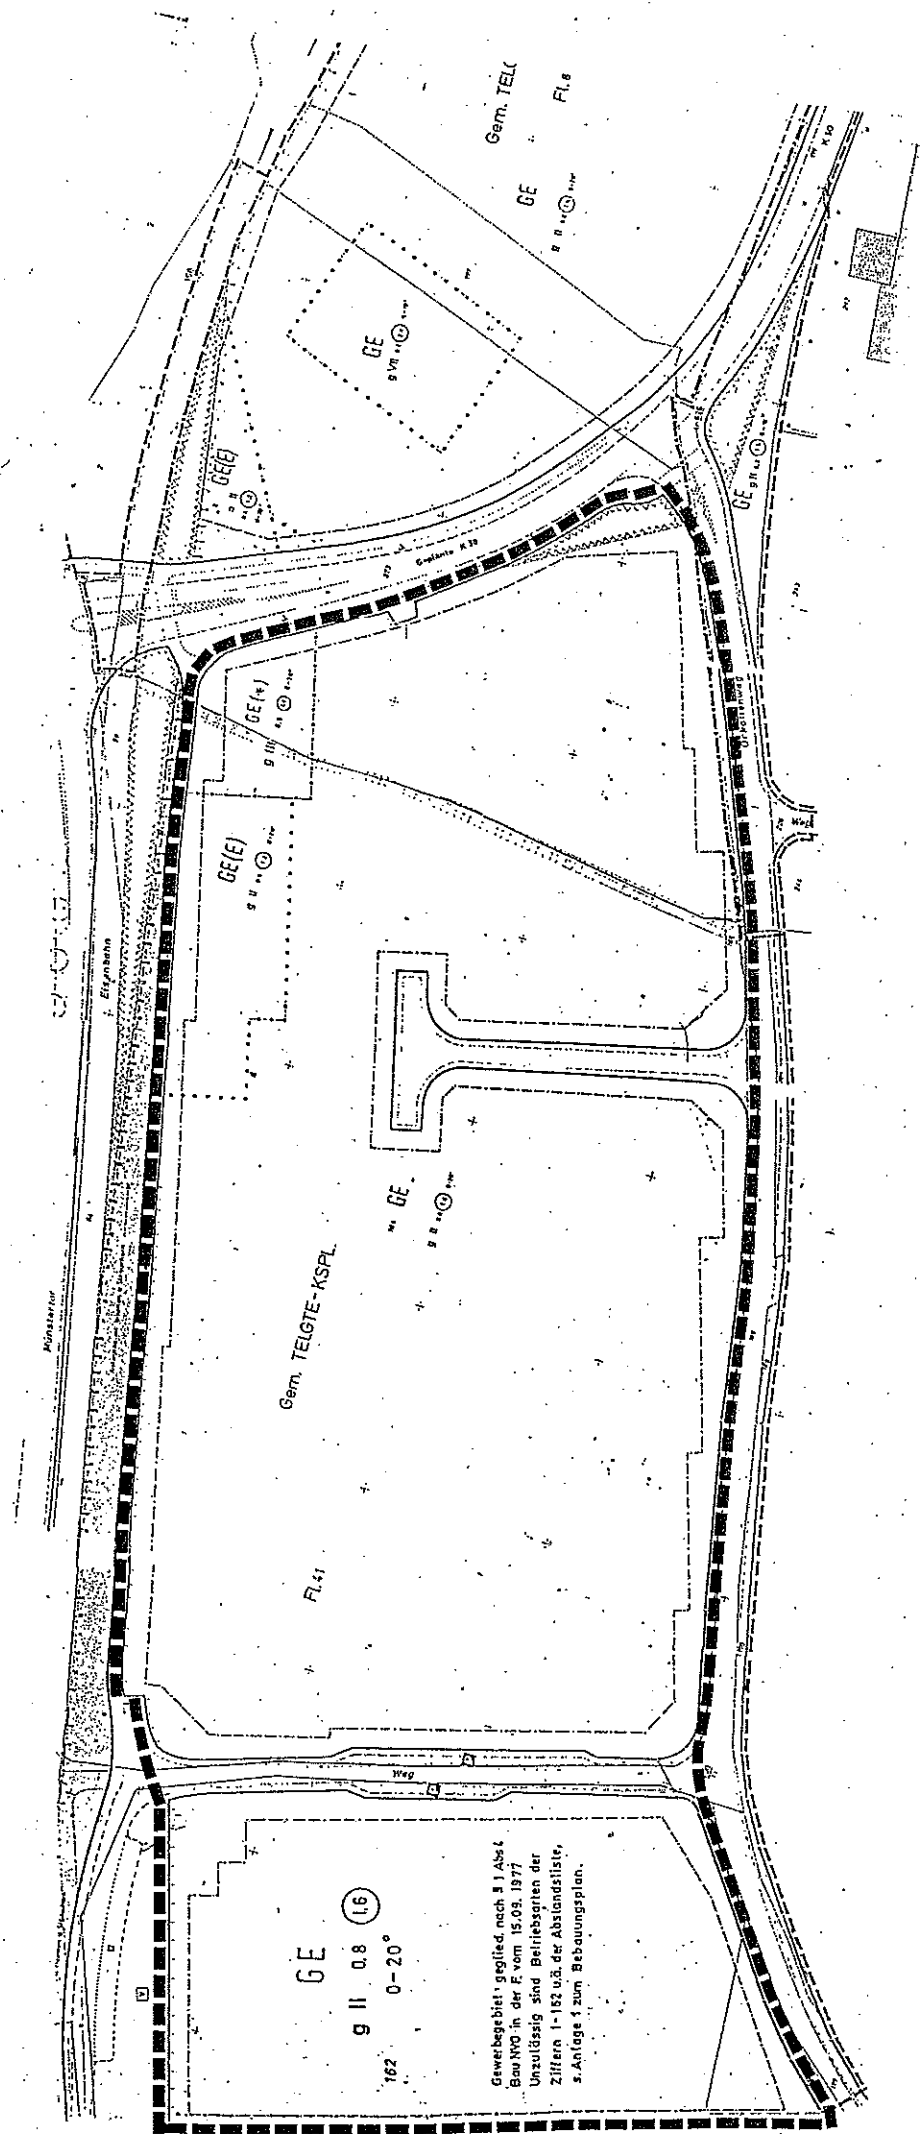

GE
g II 0.8 (16)
0-20°

Gewerbegebiet, geglied. nach § 1 Abs. 4
BauNVO in der F. vom 15.09.1977
Unzulässig sind Betriebsarten der
Ziffern 1-152 u.d. der Abstandsliste,
s. Anlage 1 zum Bebauungsplan.

PLANAUSSCHNITT: B-PLAN "Orkotten II"	M. ohne	ÄNDERUNGSBEREICH	BESTAND	BLATT 1
ÄNDERUNGS NR.: 5				