


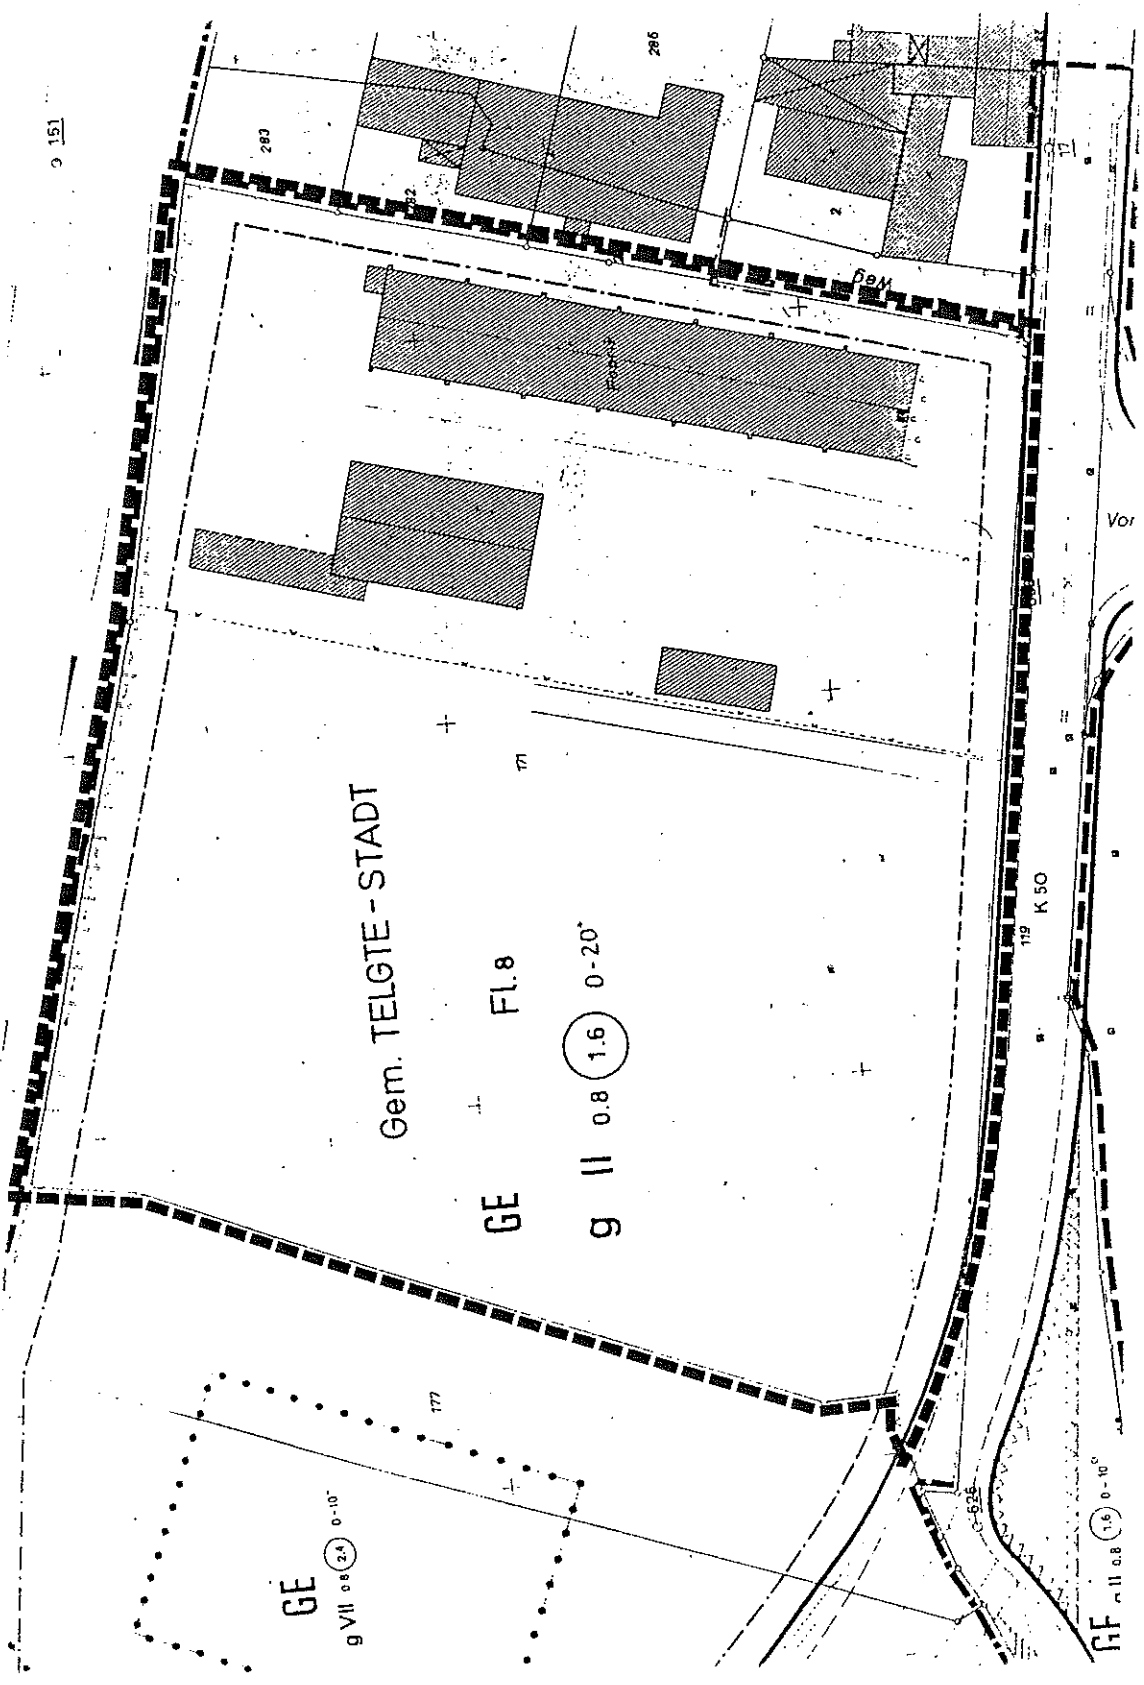

PLANAUSSCHNITT:
 B - PLAN "Ordnung II"
 ÄNDERUNGS NR.: 6

M.
 1:1000

- - - - -
 ÄNDERUNGSBEREICH

BESTAND

BLATT
 1