


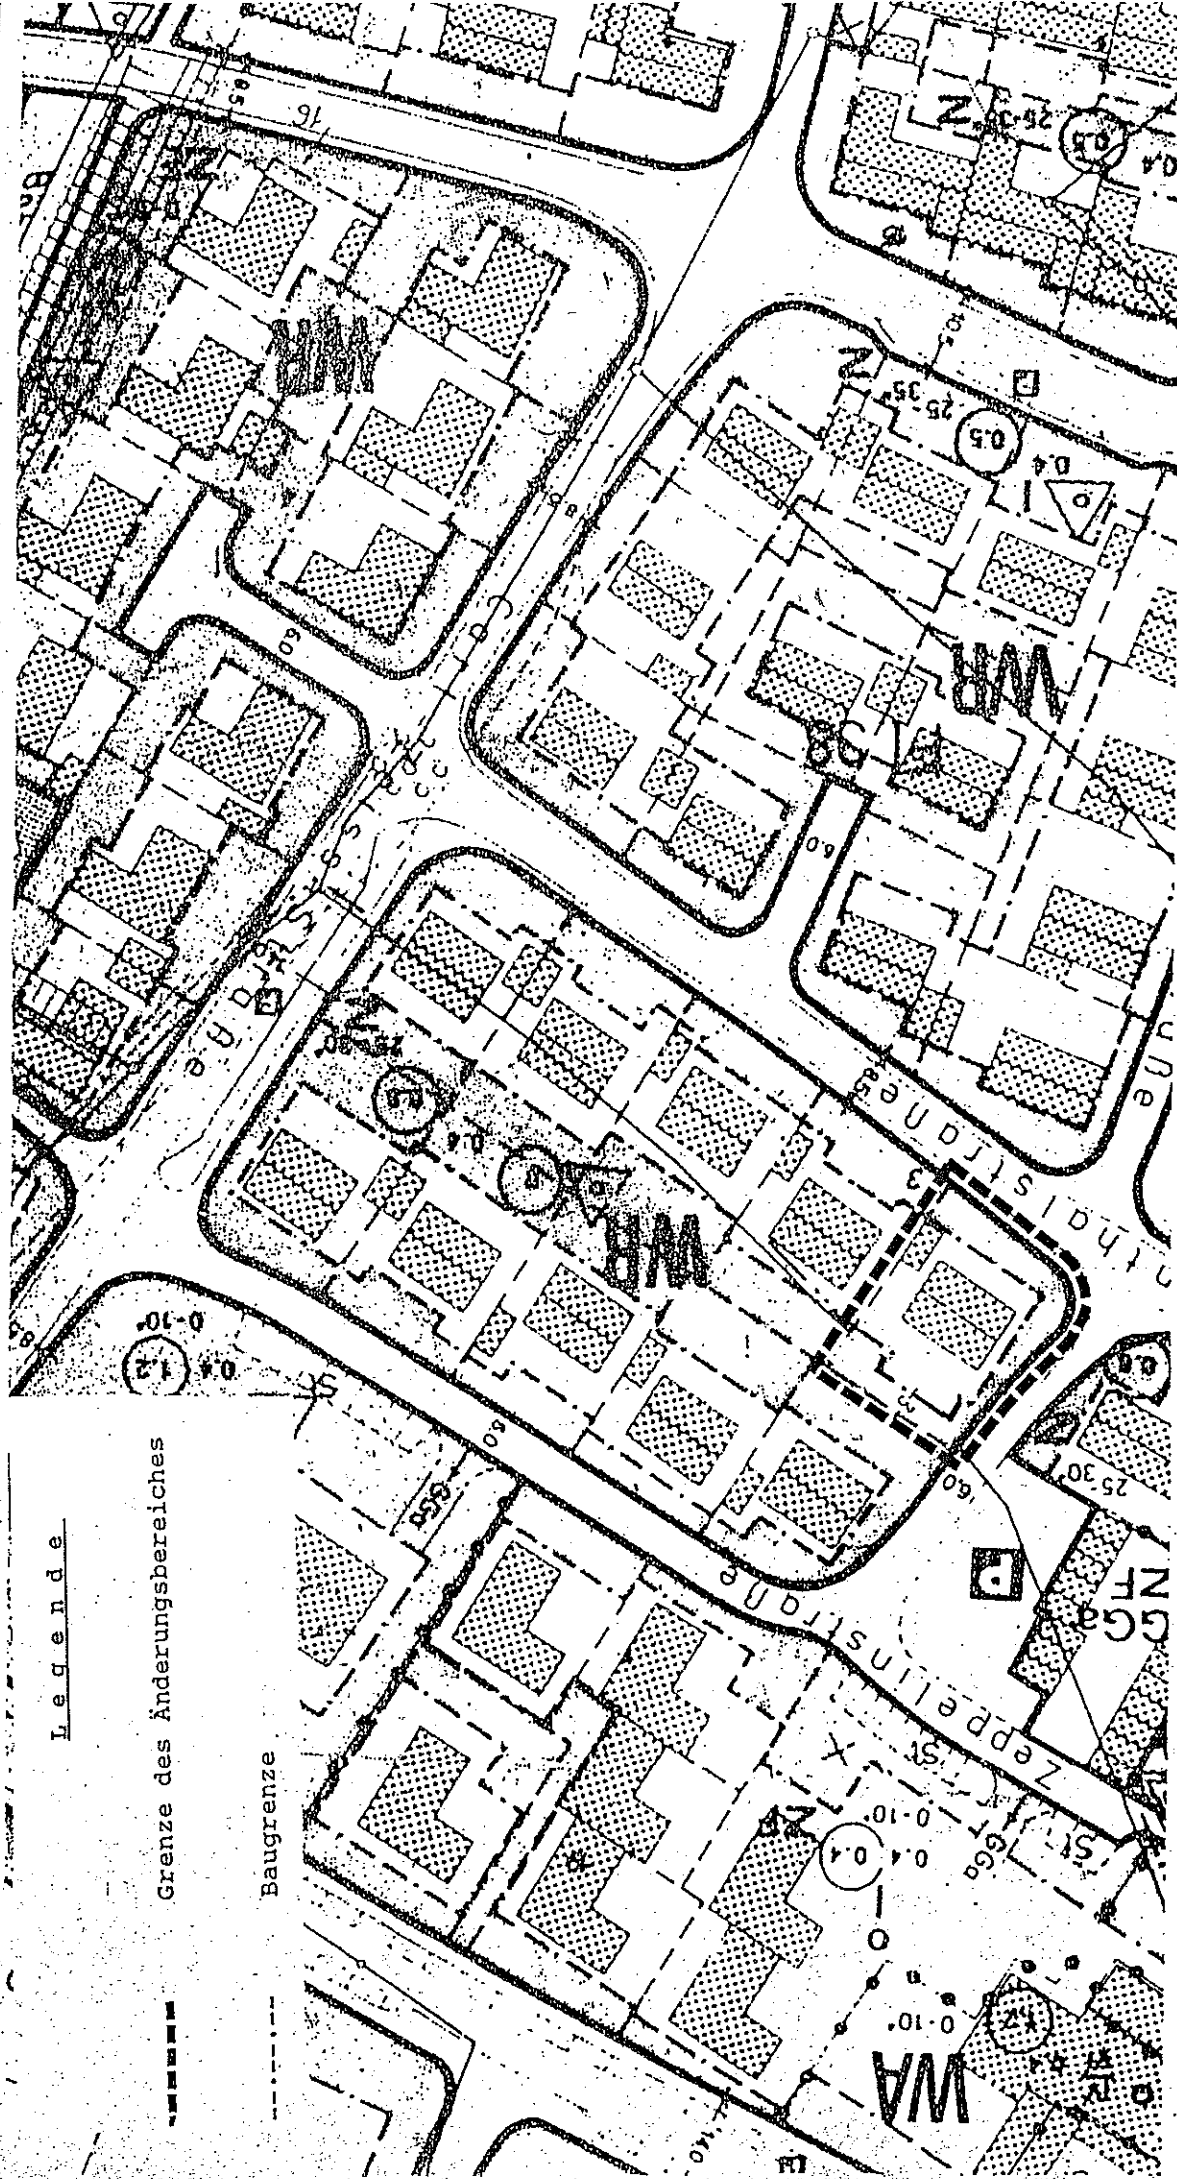

PLANAUSSCHNITT:

B-PLAN Orkotten I

ÄNDERUNGS NR. : 53

五

1:1000

ÄNDERUNGSBEREICH

ÄNDERUNG

BLATT

2