


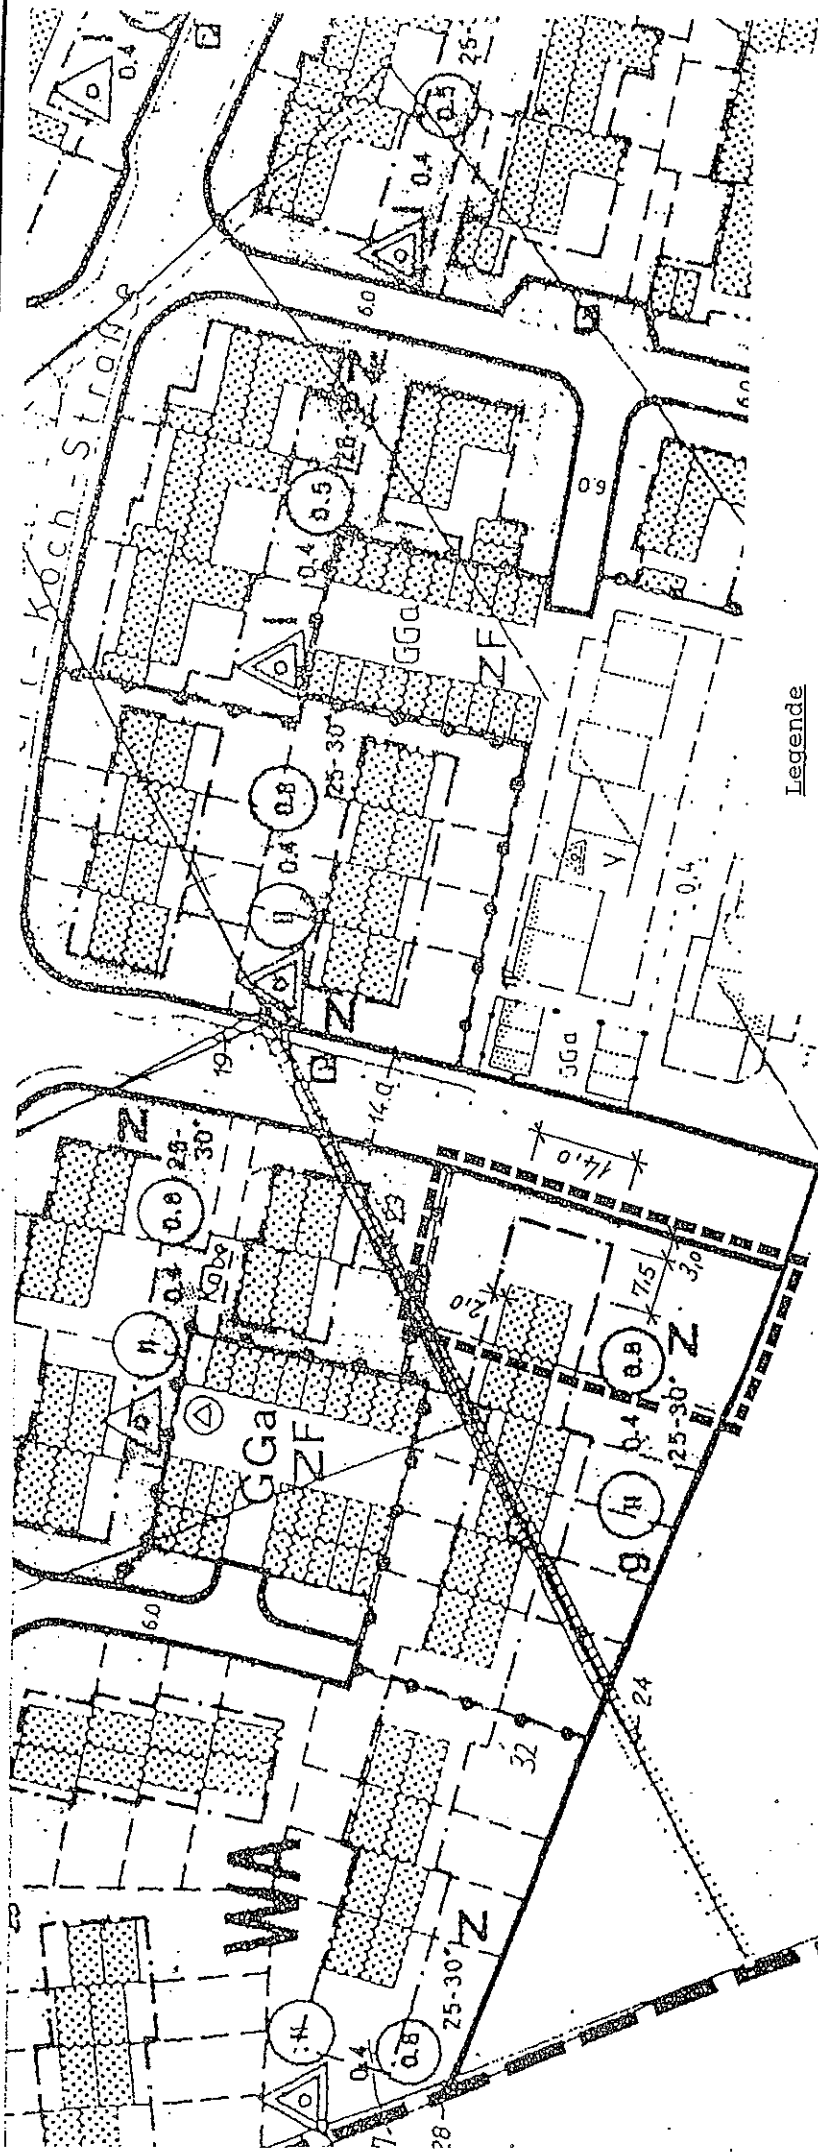

PLANAUSSCHNITT:
 B-PLAN *Orkotten I*
 ÄNDERUNGS NR.: 52

M. 1:1000

ÄNDERUNGSBEREICH