


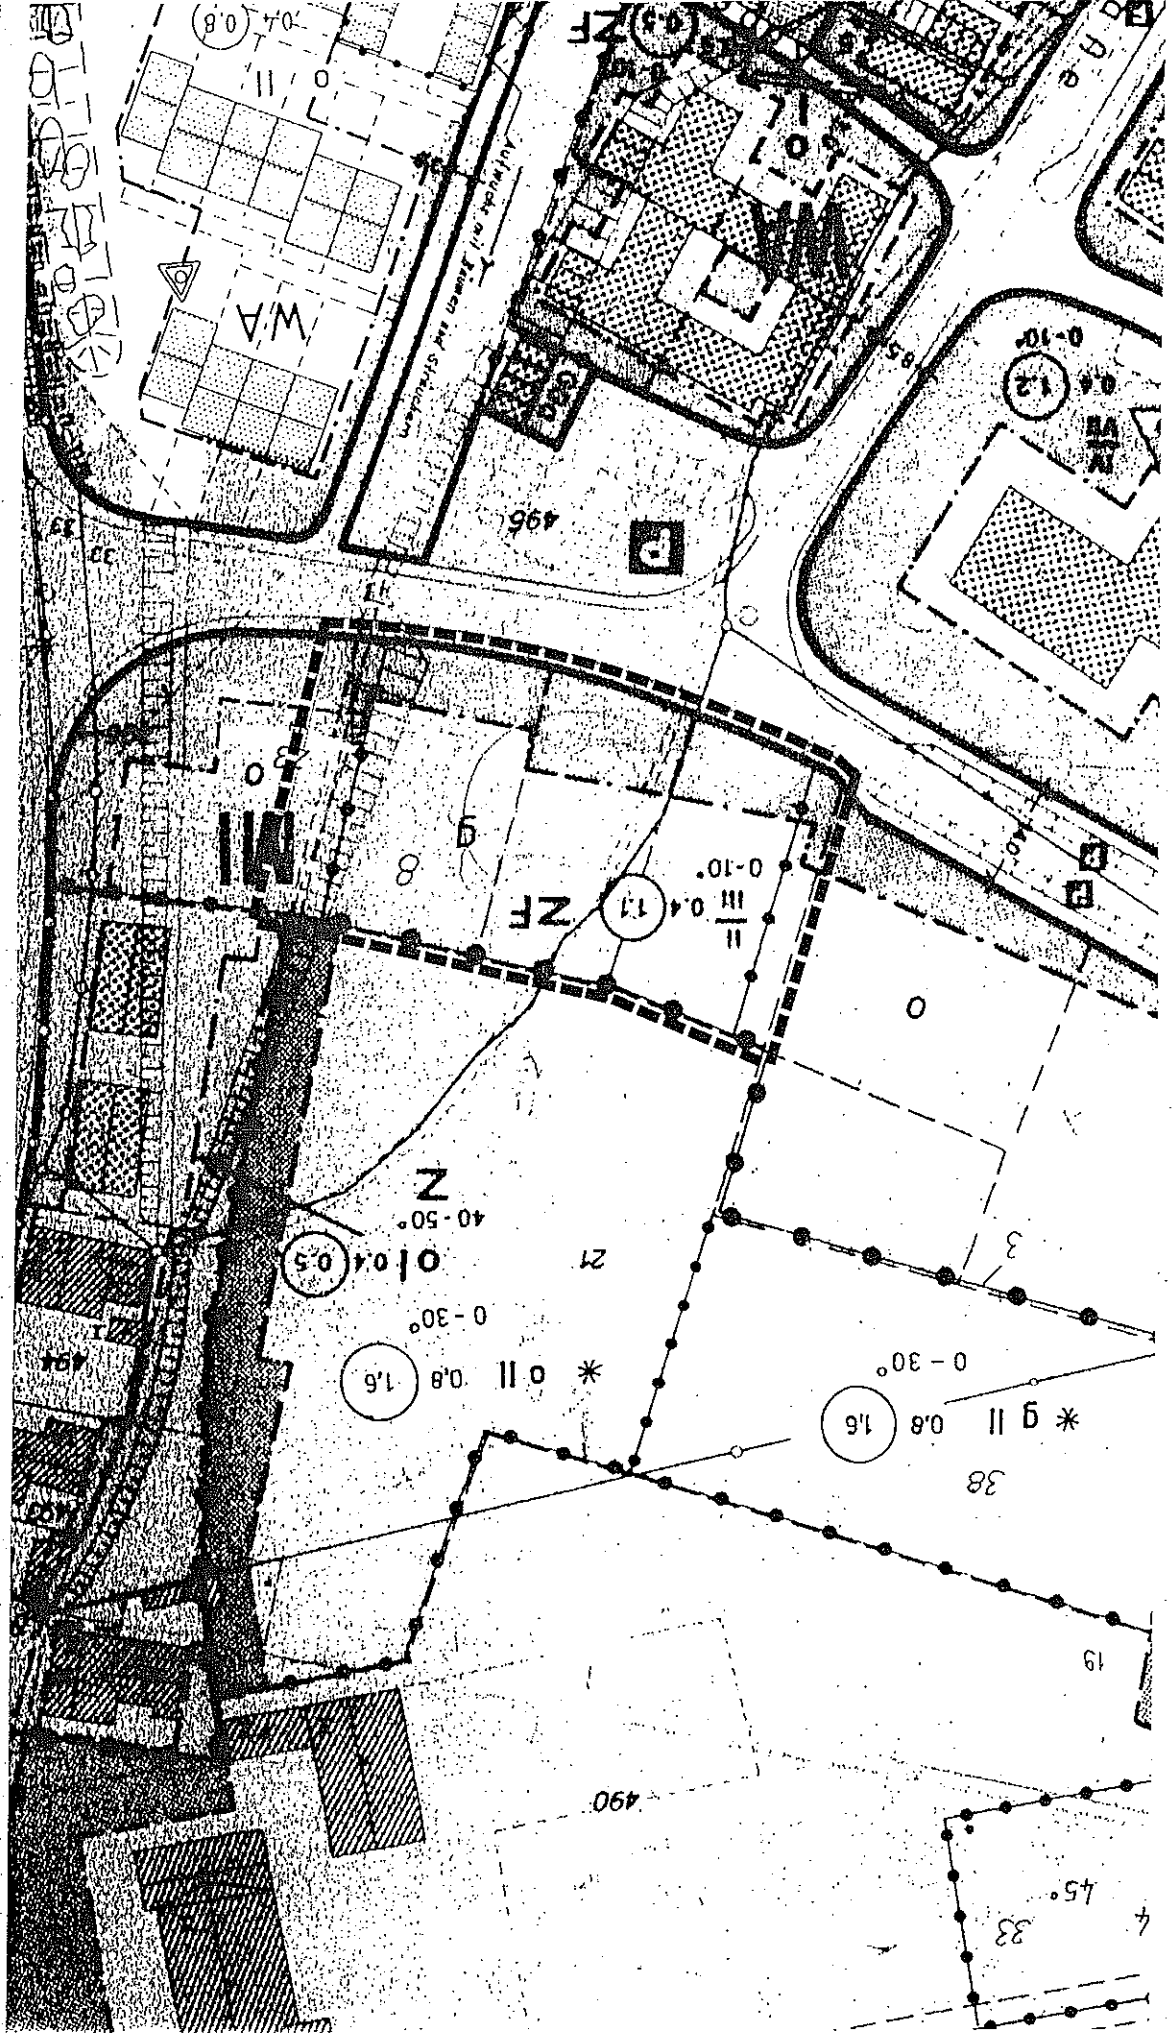

BESTAND

ÄNDERUNGSBEREICH

-----

M.

1:1000

PLANAUSSCHNITT:

B - PLAN ORKOTTEN I

ÄNDERUNGS NR : 5 2