


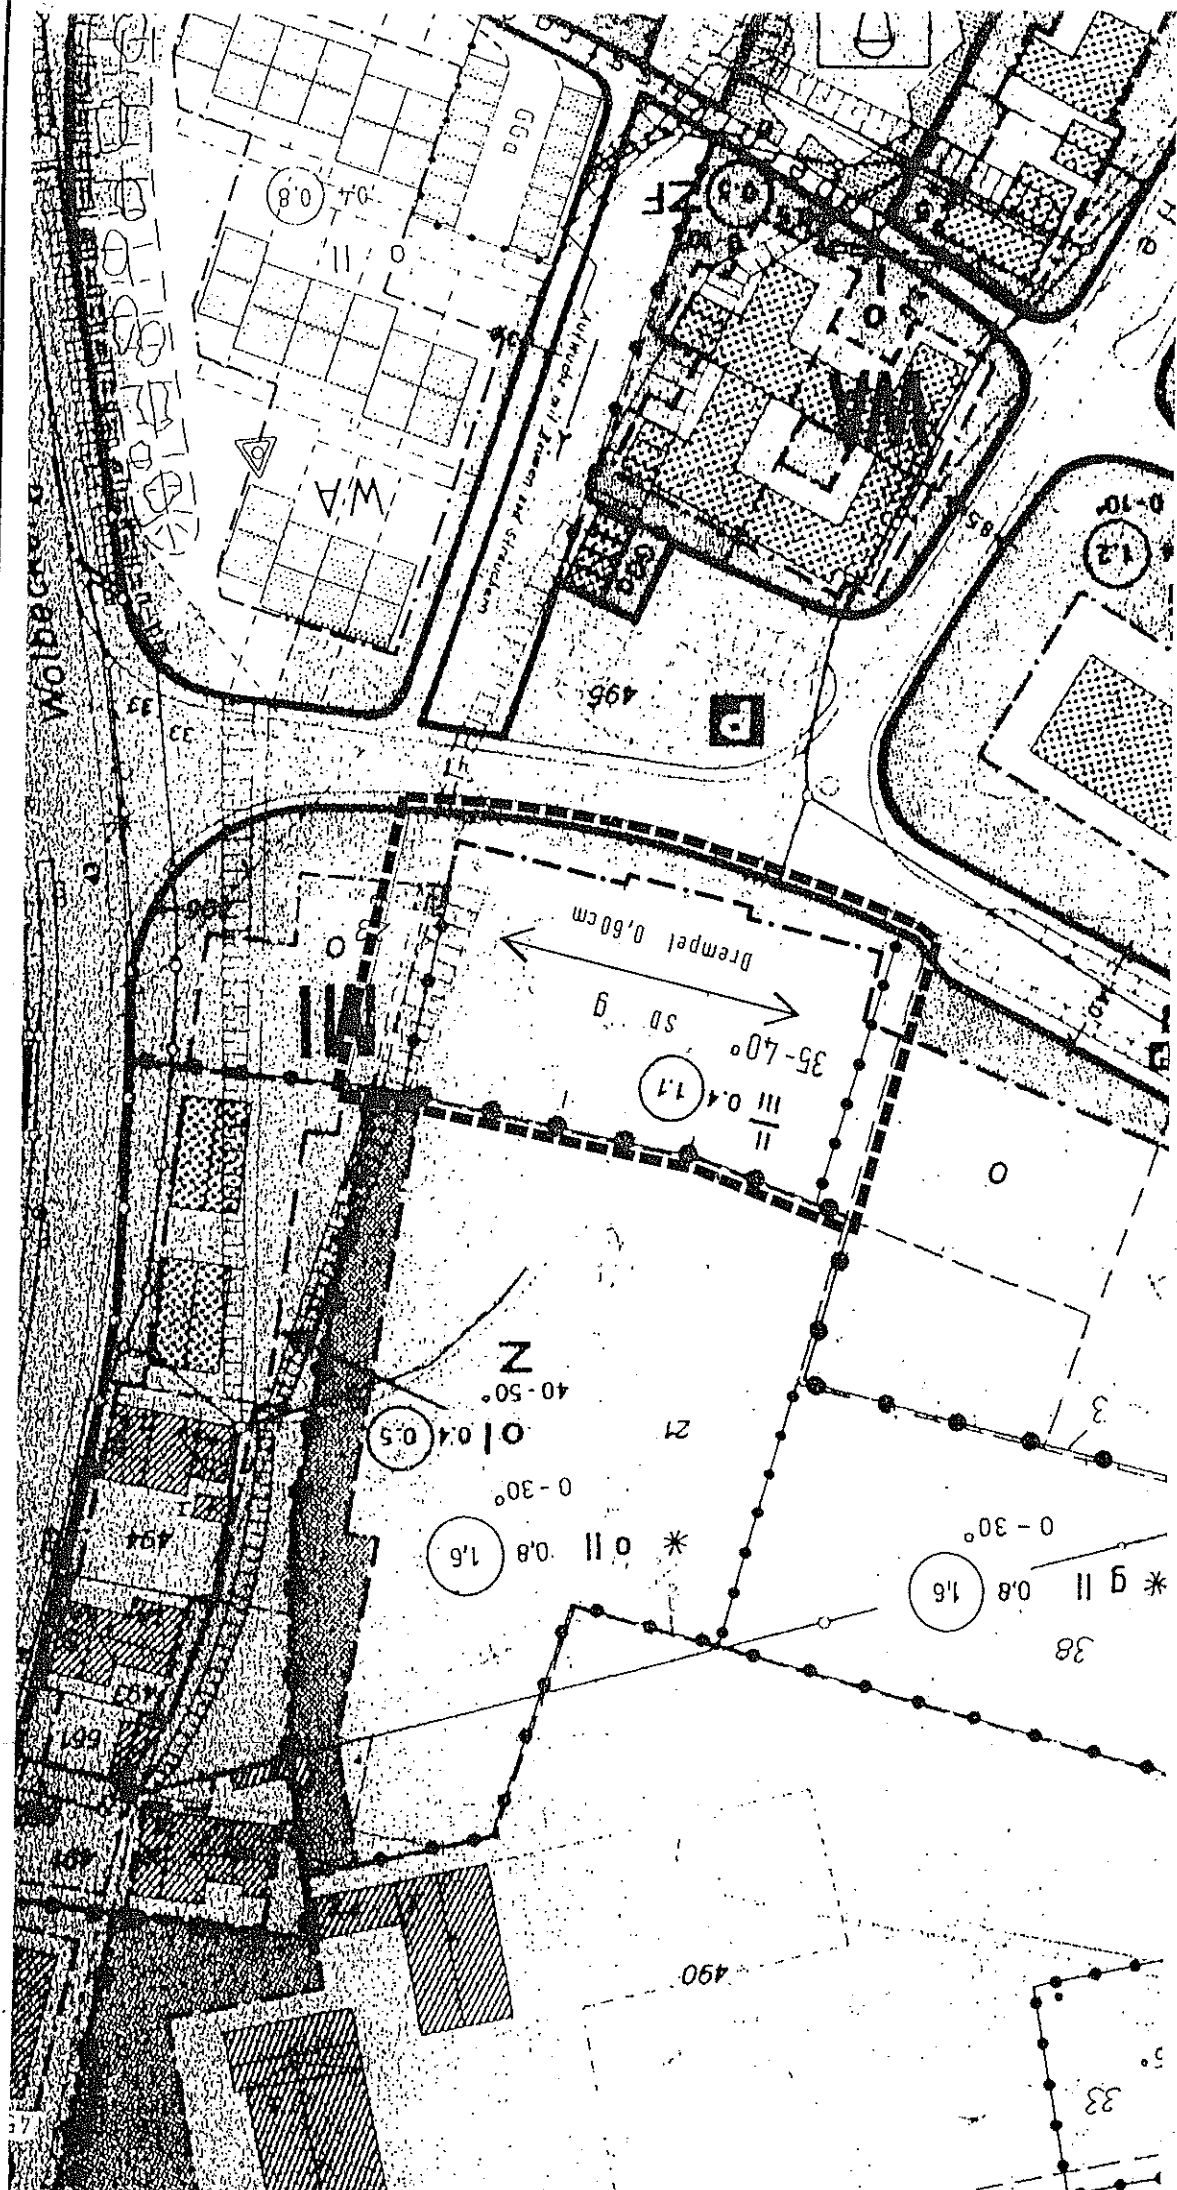

PLANAUSSCHNITT: B-PLAN ÄNDERUNGS NR.	ORKOTEN I 5 2	M. 1:1000	--- ÄNDERUNGSBEREICH	ÄNDERUNG	BLATT 2
--	------------------	--------------	----------------------	----------	------------