

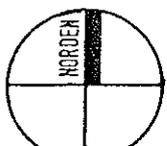


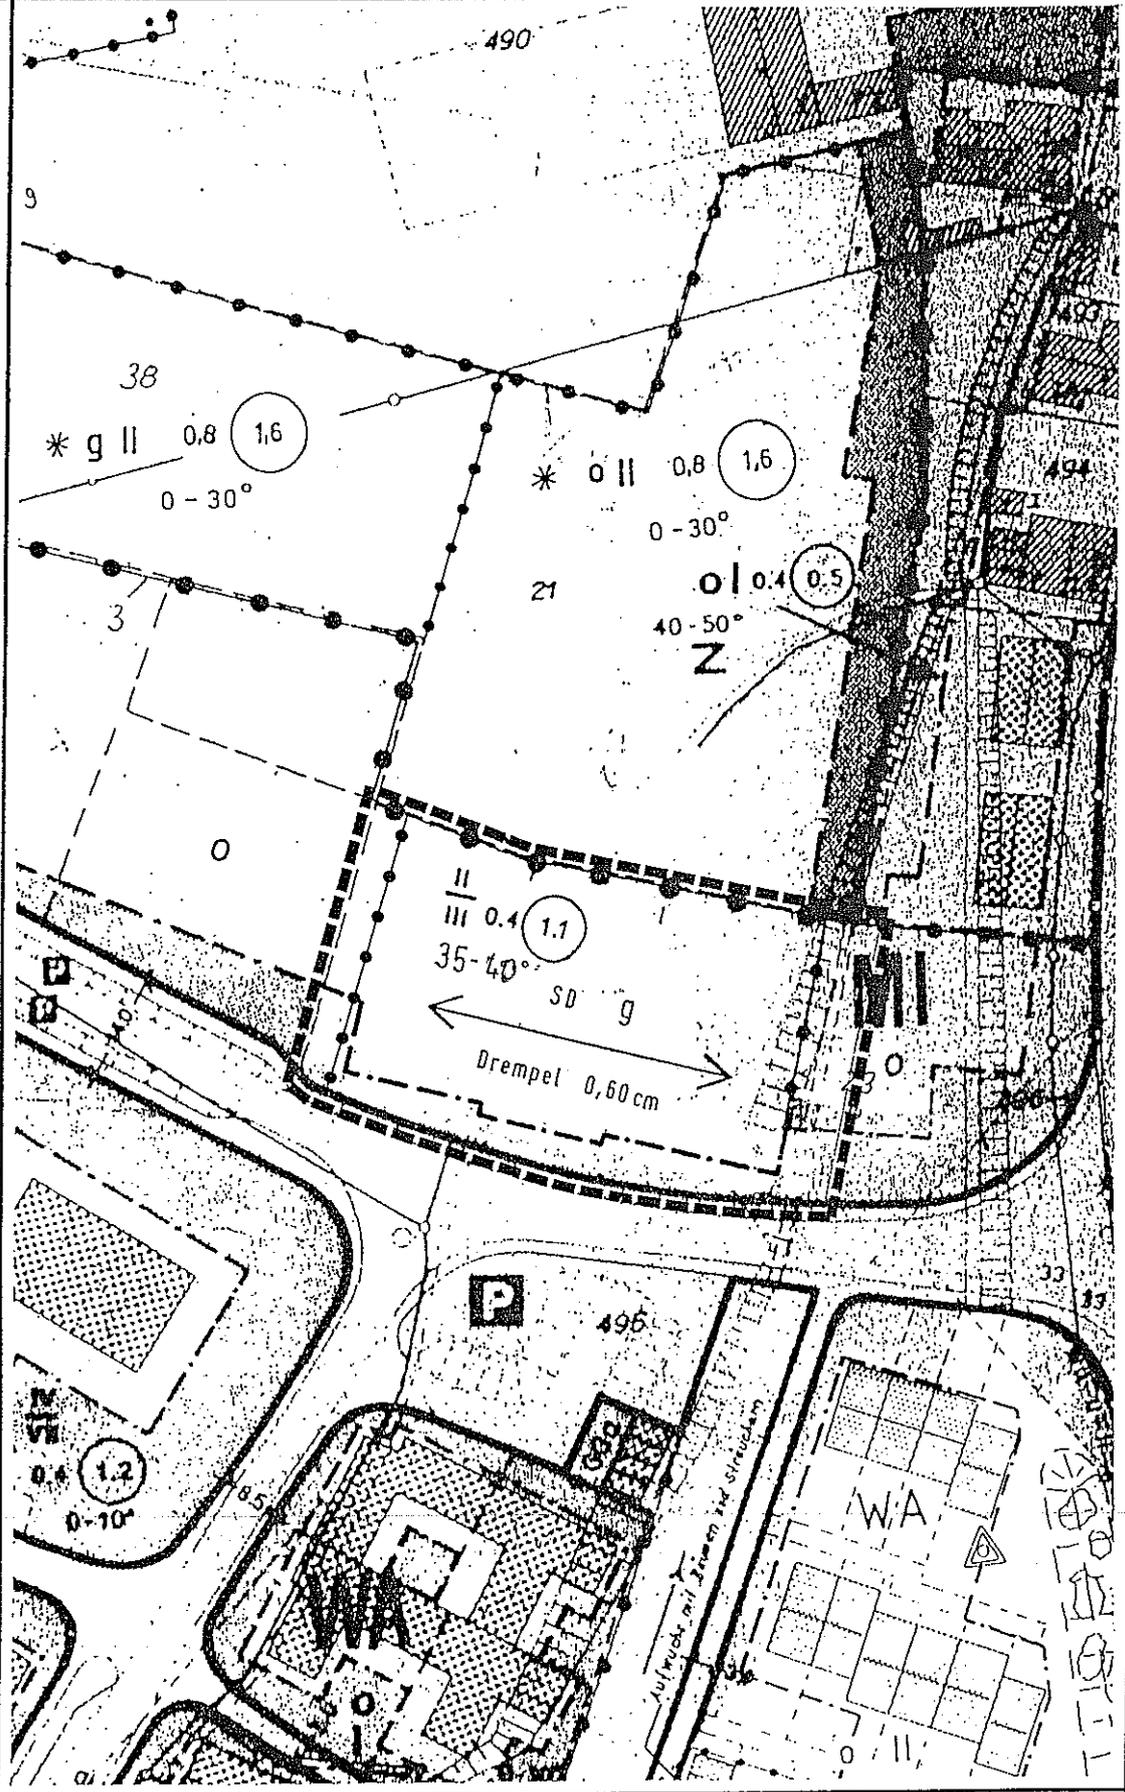

§ 3

Diese Satzung tritt am Tage nach ihrer Bekanntmachung in Kraft.

# STADT TELGTE

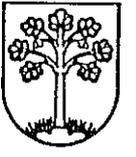

-----  
 Bereich der Änderung  
 der Gestaltungssatzung  
 zum Bebauungsplan  
 "Orkotten I"

MASSTAB  
 1:1000  
 DATUM

Stadt Telgte  
 Der Stadtdirektor  
 Baßfeld 4-6  
 4404 Telgte