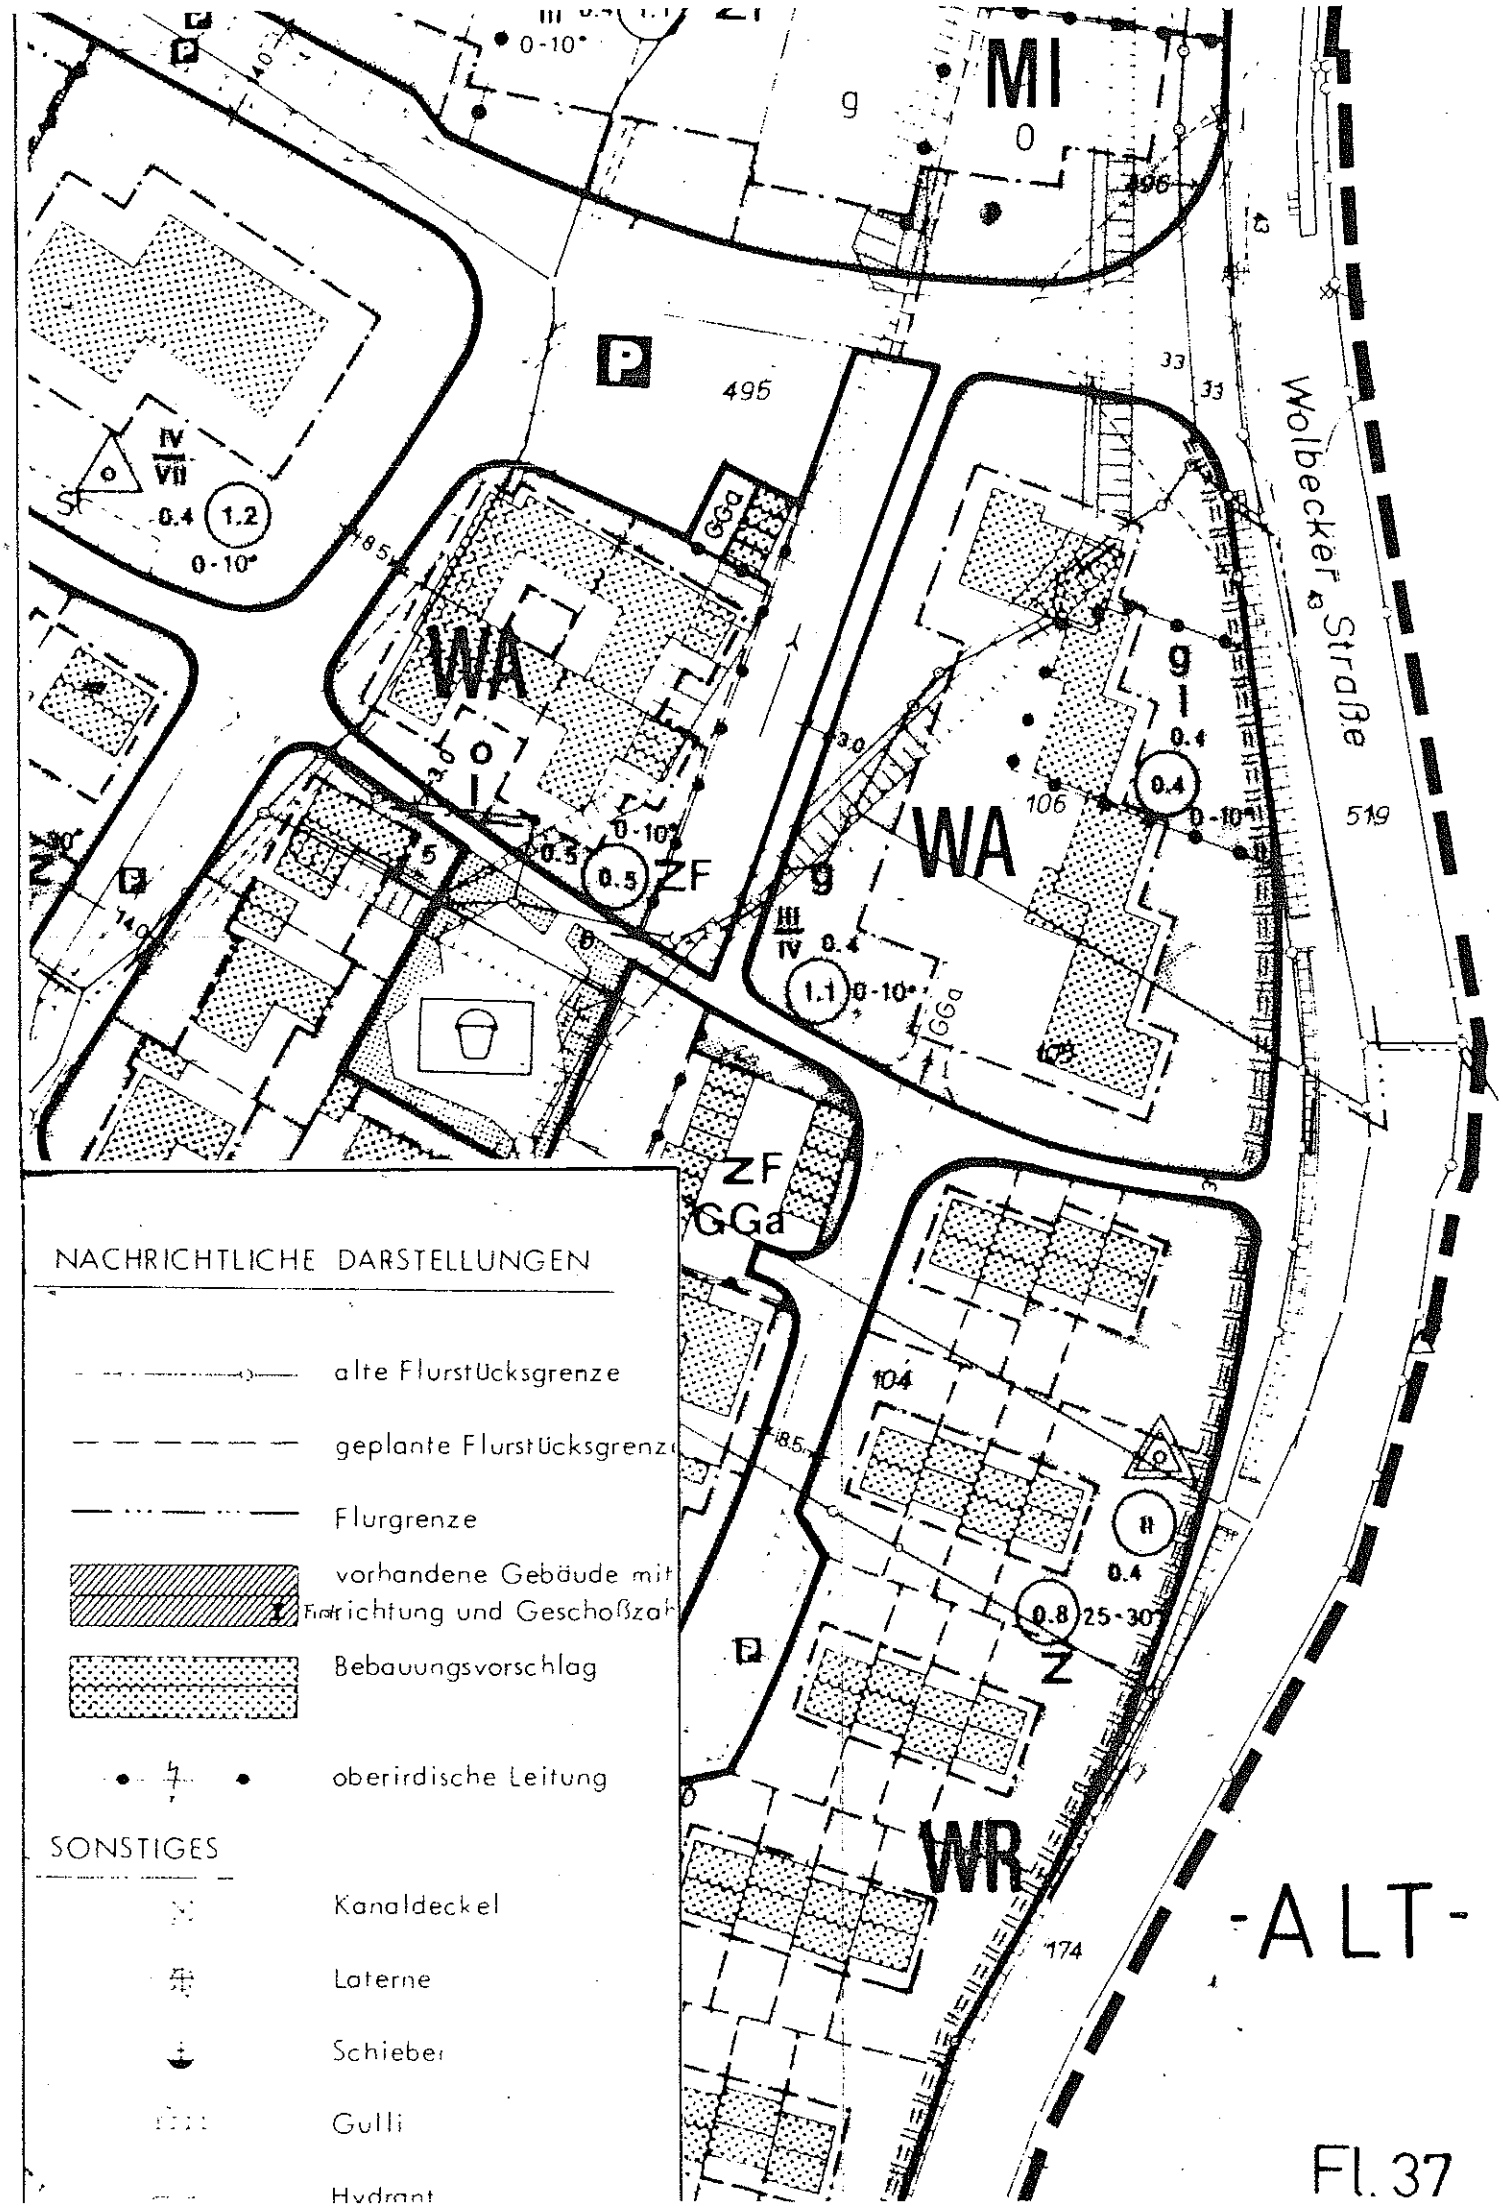
MI
WA
WA
WR
ZF
GGa
Wolbecker Straße
NACHRICHTLICHE DARSTELLUNGEN
alte Flurstücksgrenze
geplante Flurstücksgrenze
Flurgrenze
vorhandene Gebäude mit Firstrichtung und Geschoßzahl
Bebauungsvorschlag
oberirdische Leitung
SONSTIGES
Kanaldeckel
Laterne
Schieber
Gulli
Hydrant
-ALT-
Fl. 37