
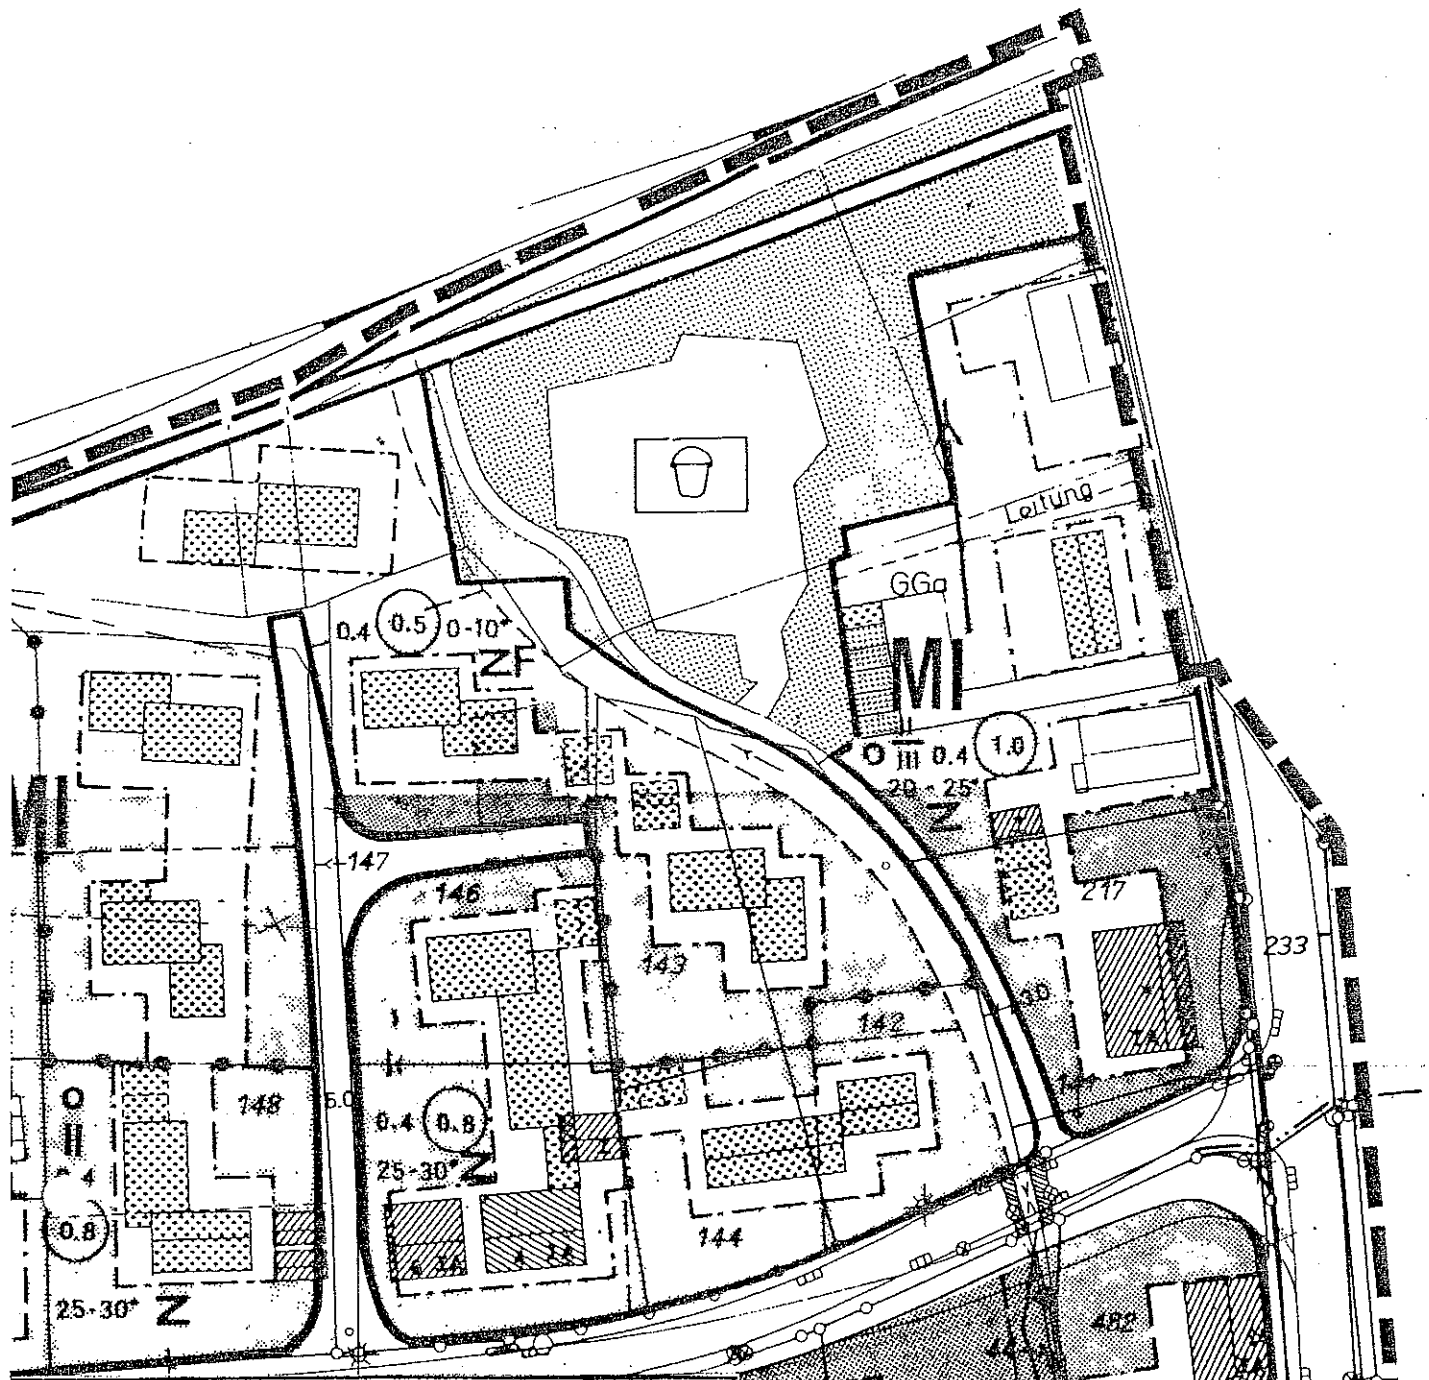


ALTE FESTSETZUNGEN

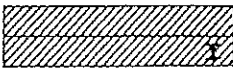

NACHRICHTLICHE DARSTELLUNGEN

- alte Flurstücksgrenze
- geplante Flurstücksgrenze
- · · · — Flurgrenze
-  vorhandene Gebäude mit First-
richtung und Geschöszahl
-  Bebauungsvorschlag
- oberirdische Leitung