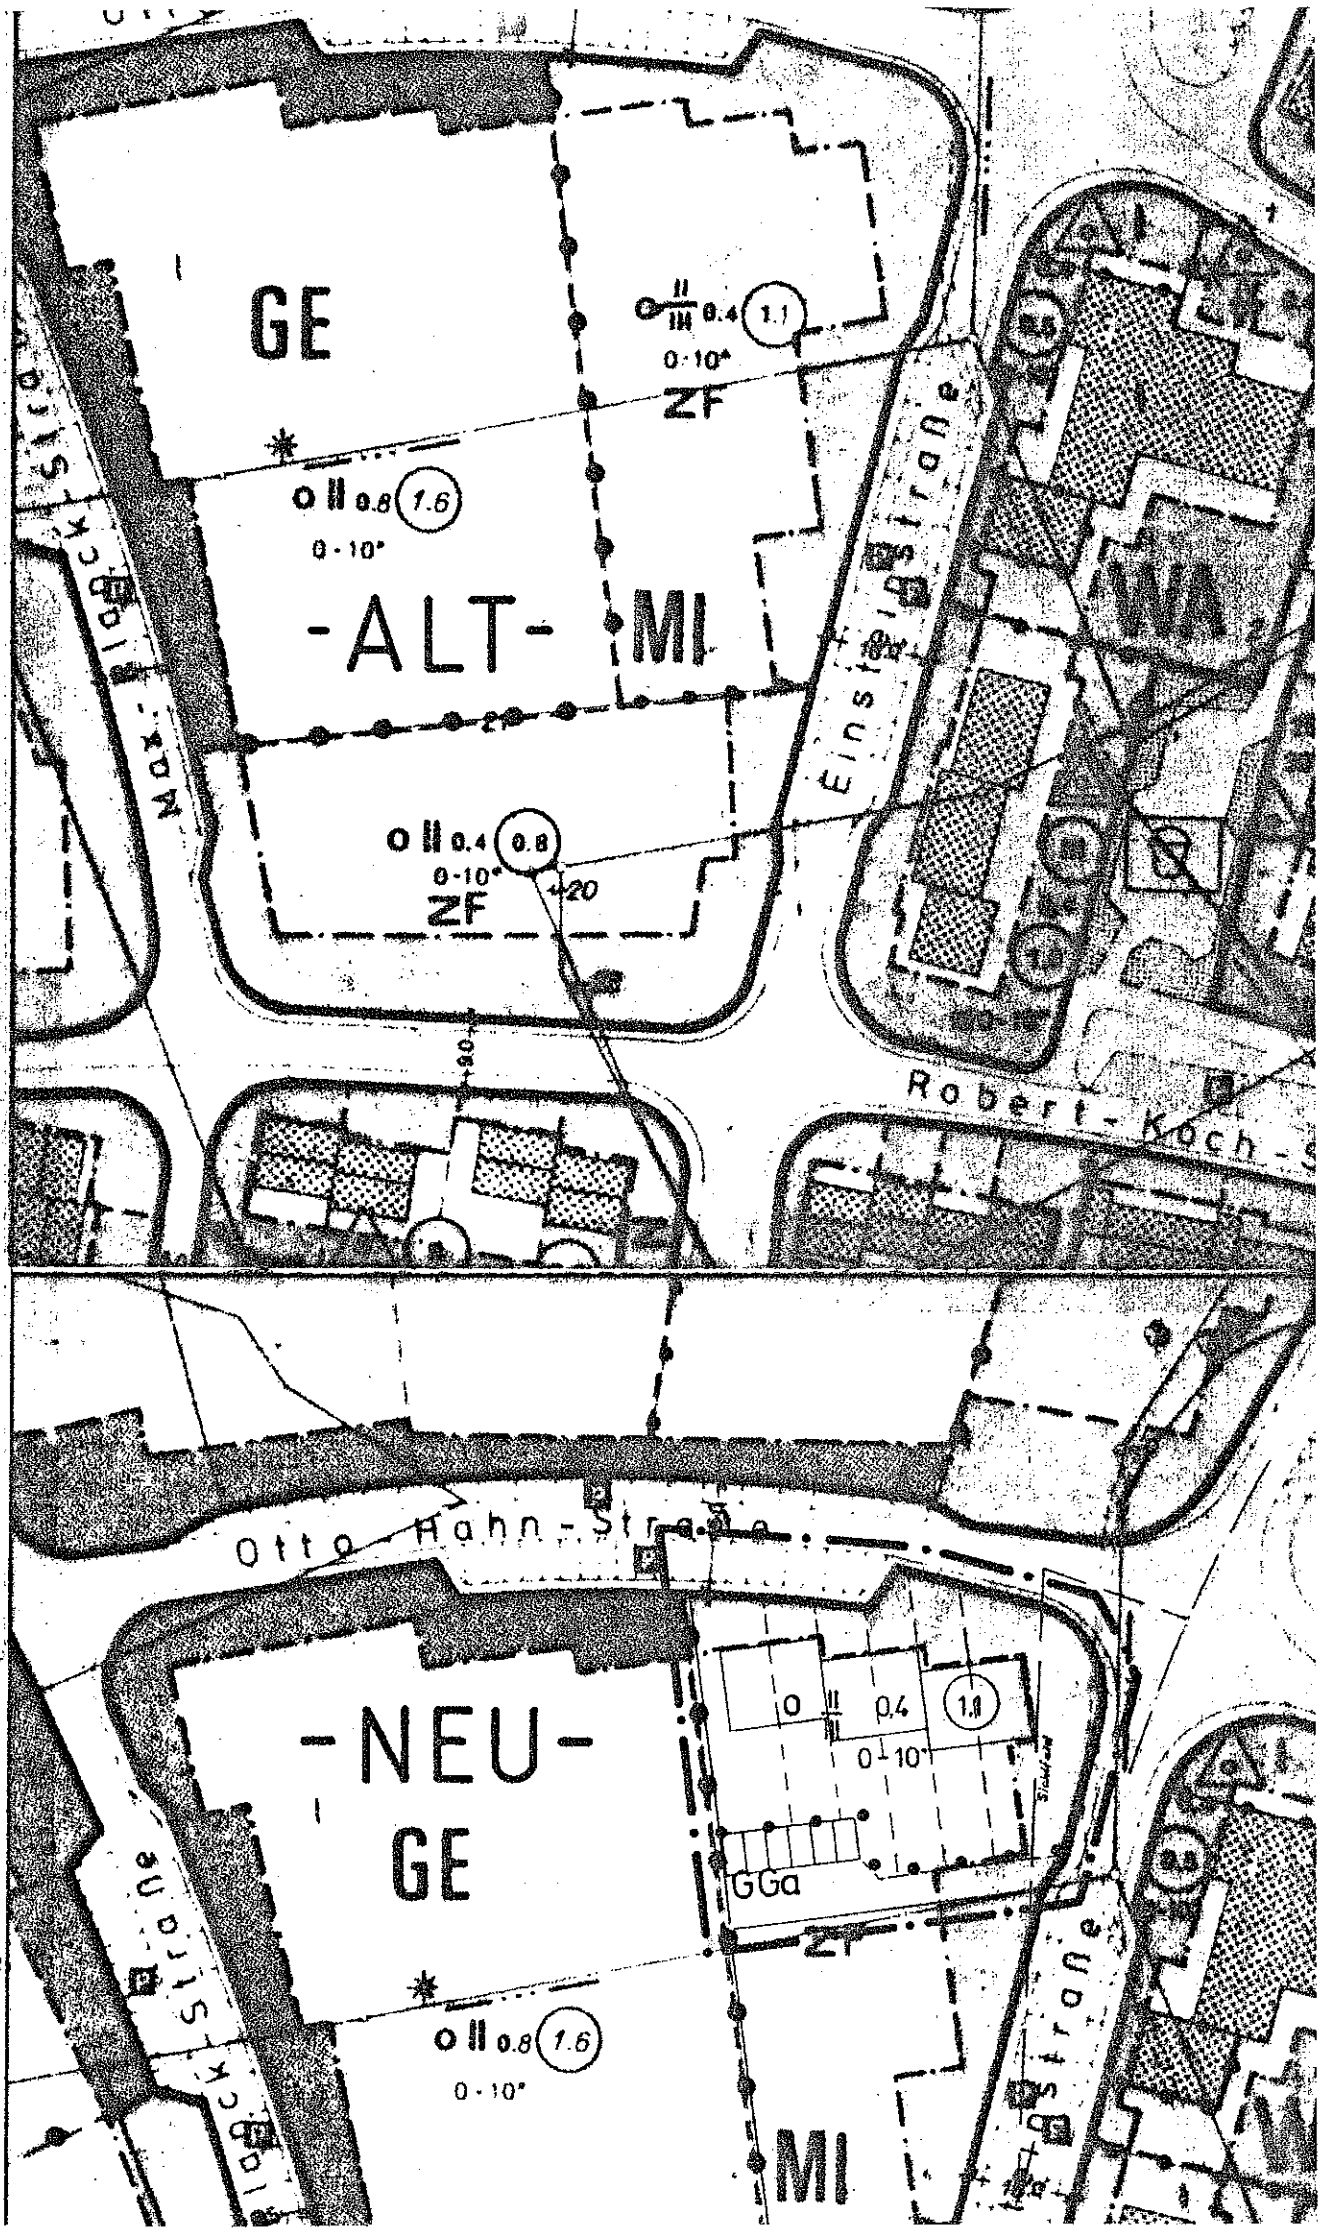


ELLUNGEN

urstücksgrenze

te Flurstücksgrenz

nze

dene Gebäude mi
g und Geschoßza

ngsvorschlag