


ALT

Bauweise
e
f Doppel-
n zulässig
eschosse

riedigung
gemäß § 8
r Betriebe
ich u.

ahl
zahl
wingend)
aragen
aragen
kflächen

assen
en

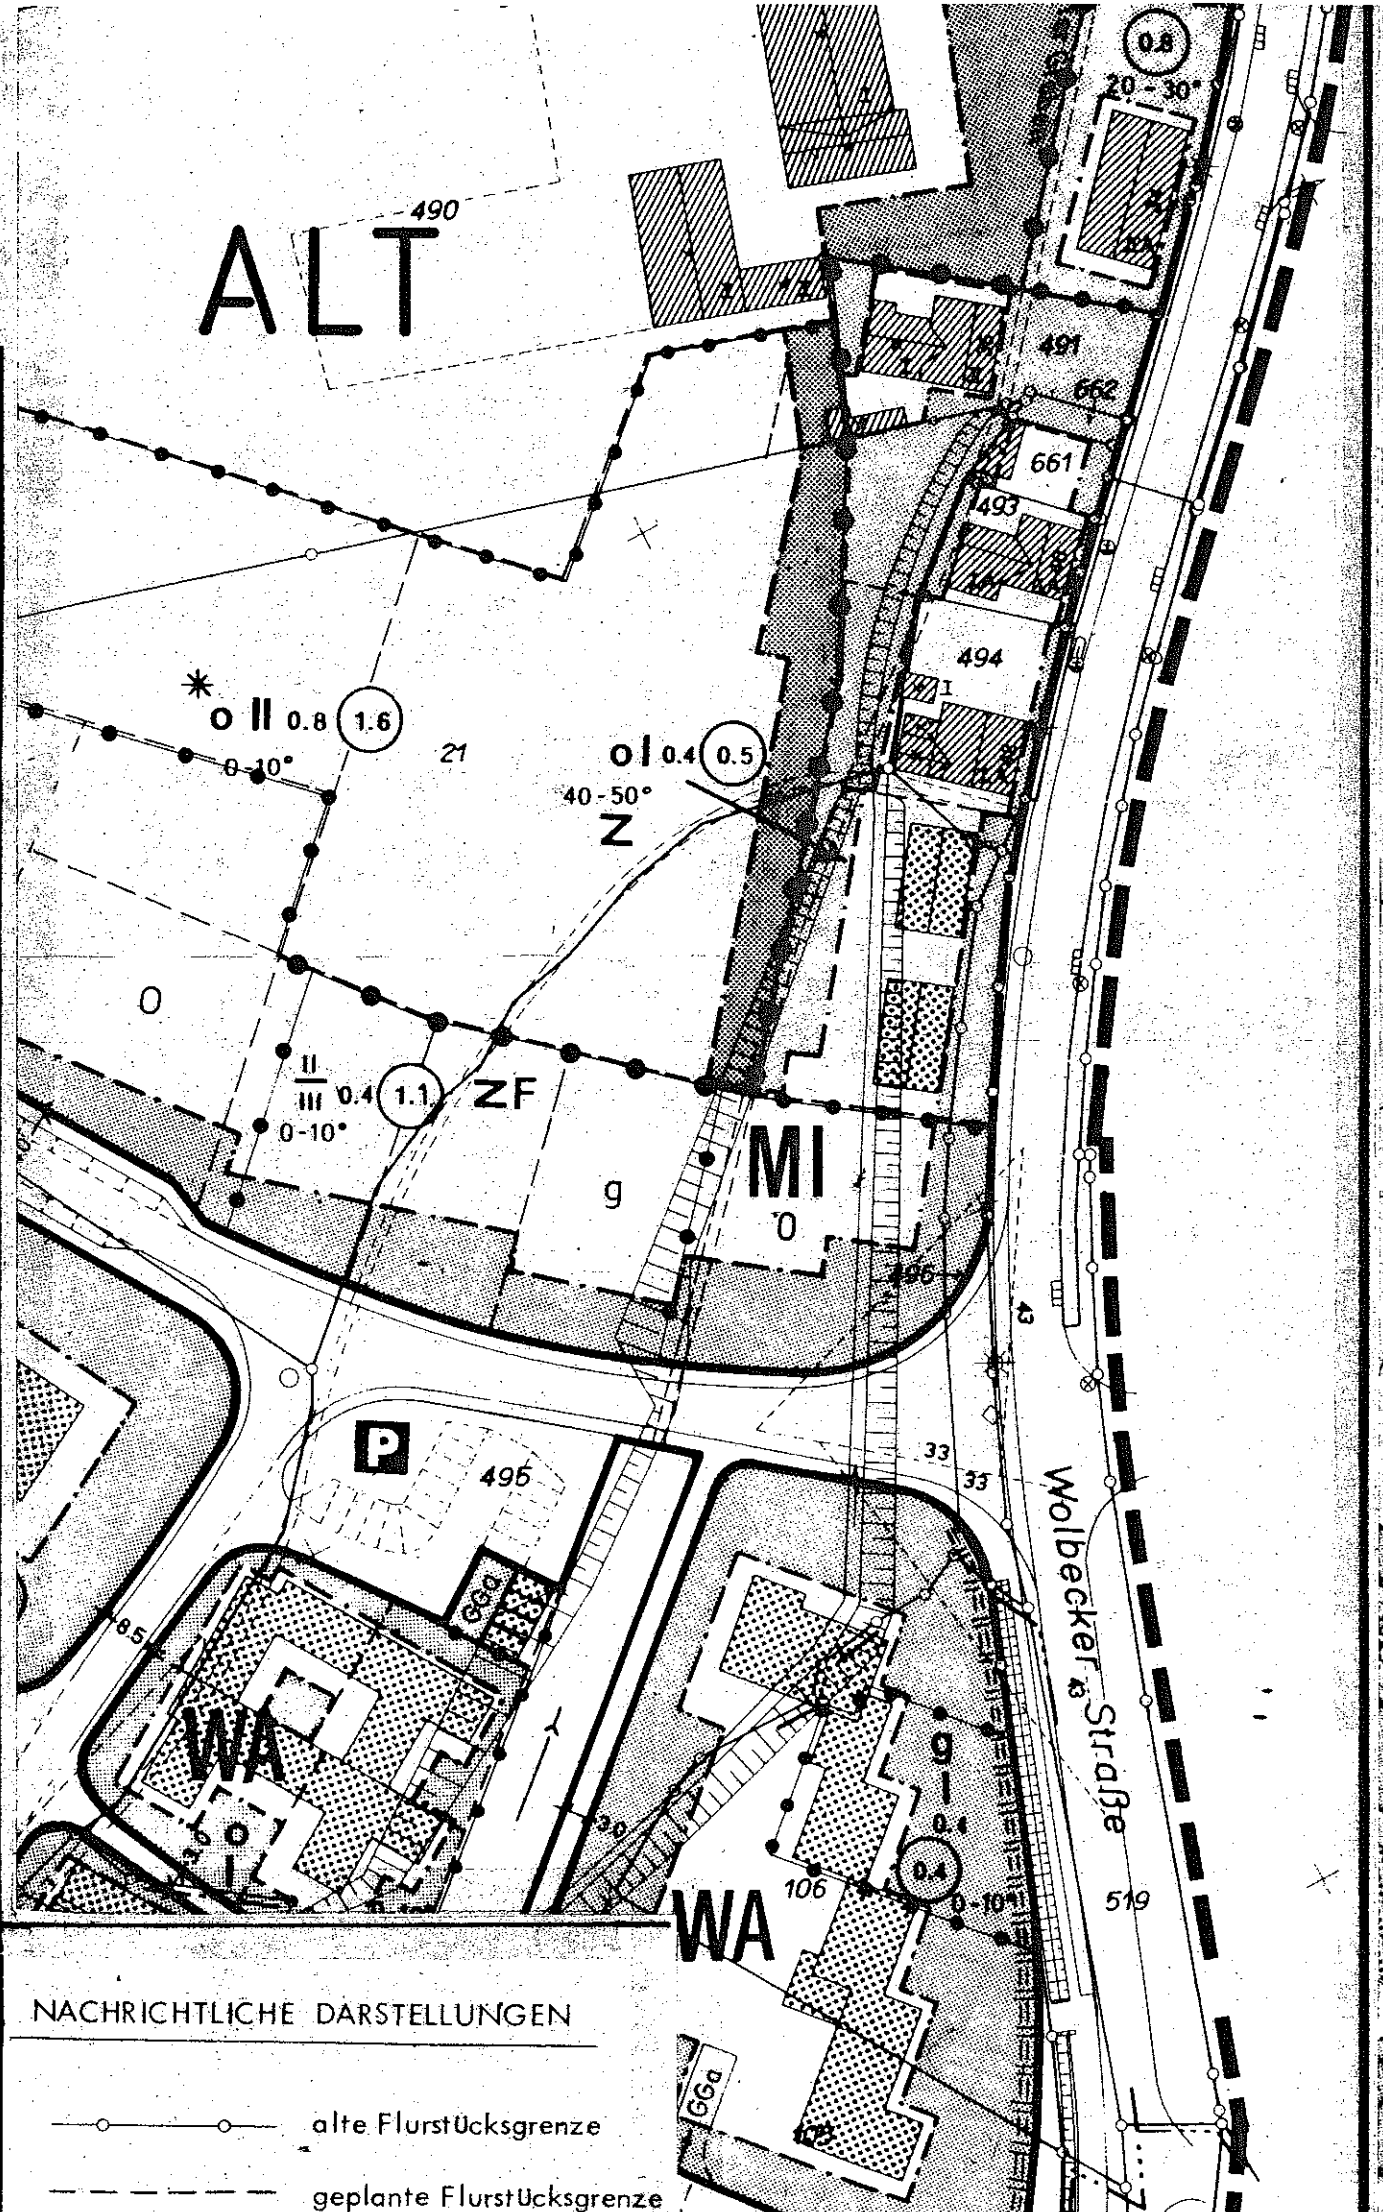

NACHRICHTLICHE DARSTELLUNGEN

- alte Flurstücksgrenze
- - - - - geplante Flurstücksgrenze