


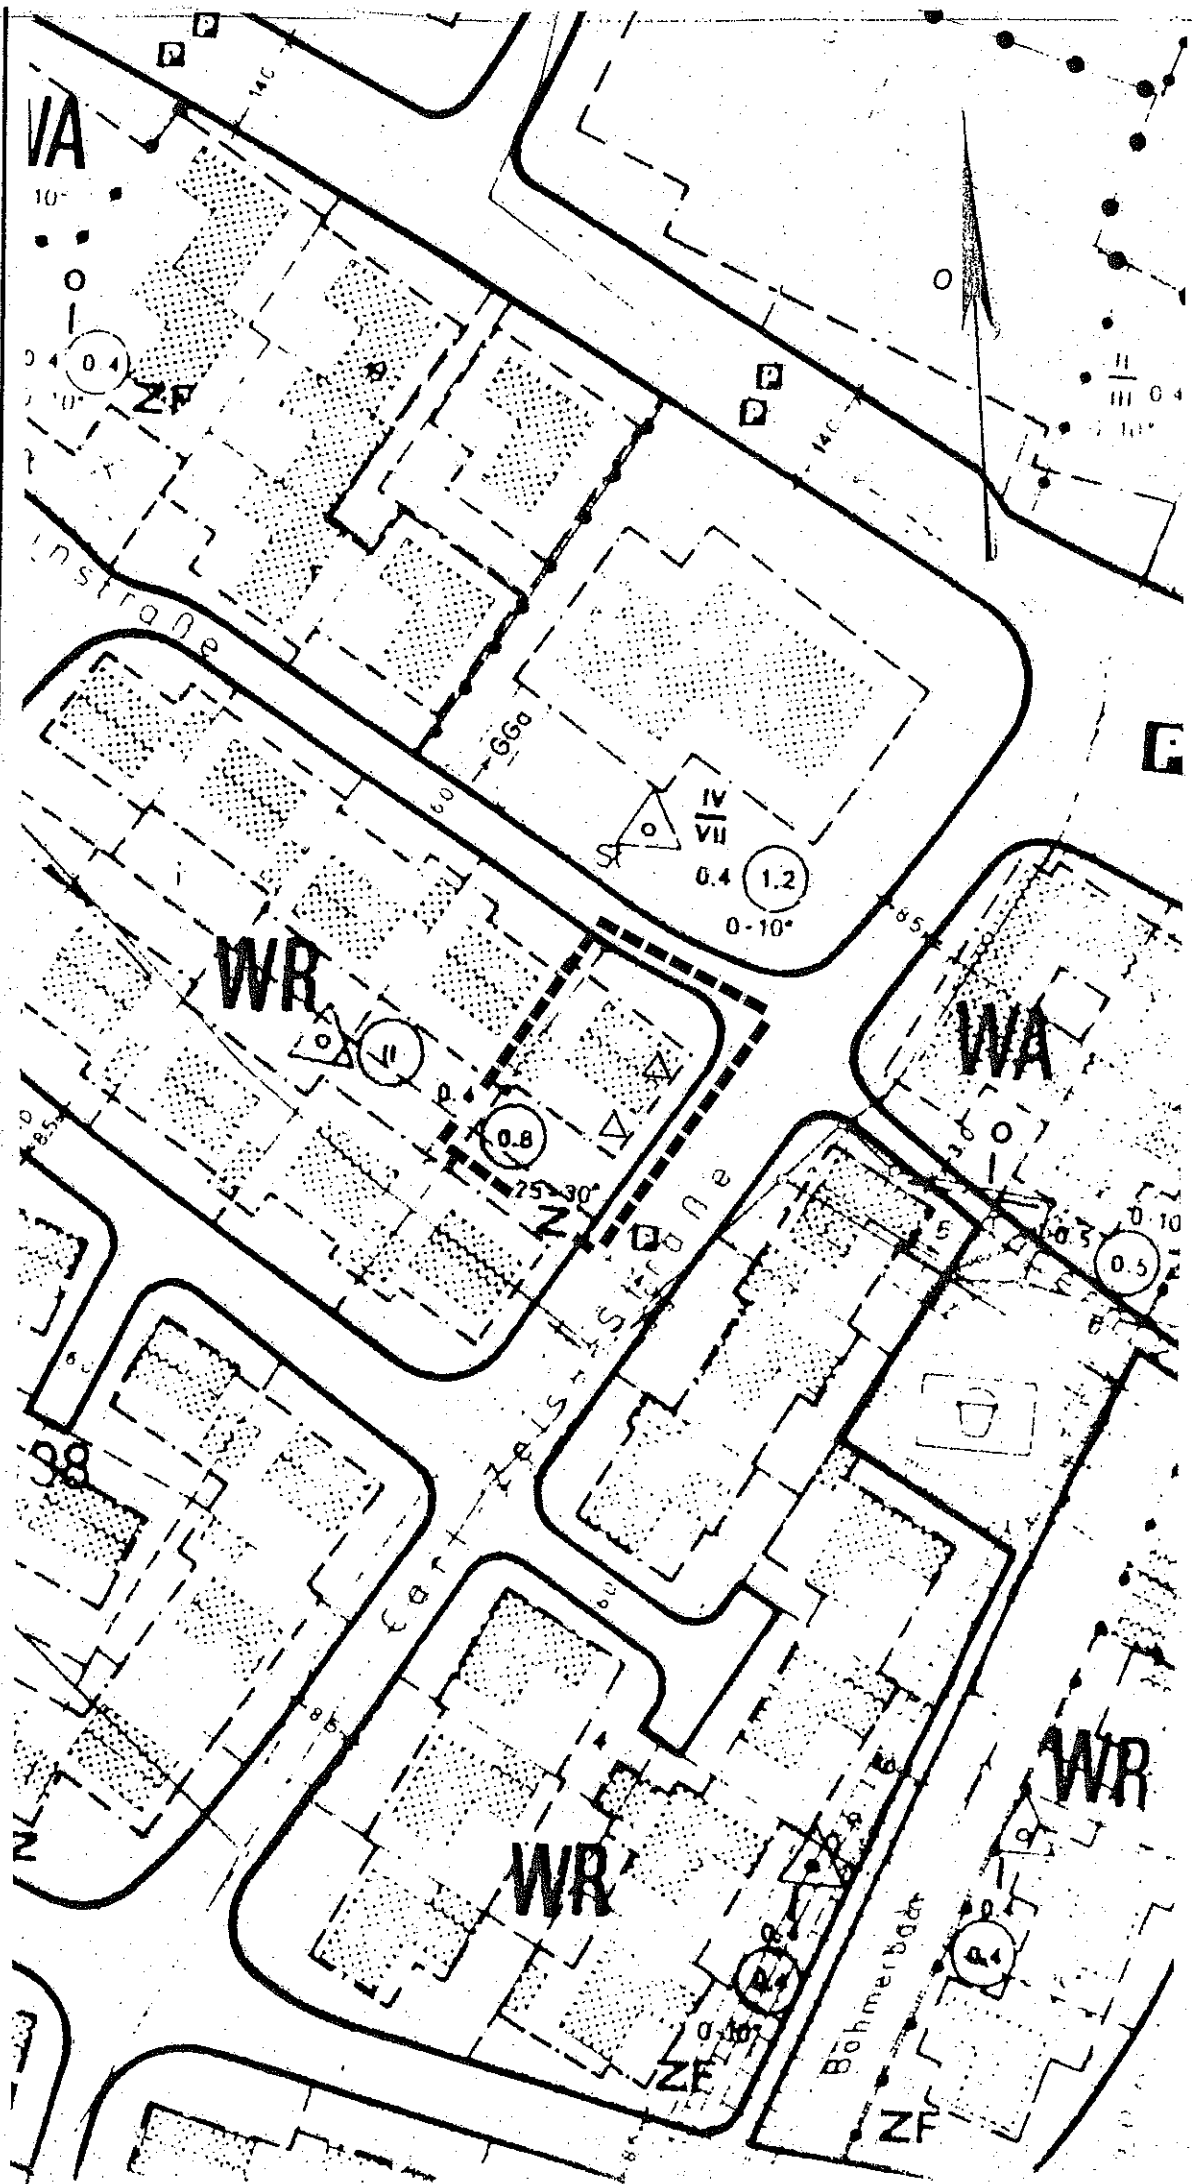

PLANAUSSCHNITT:

B-PLAN

ÄNDERUNGS NR. :

Σ

1:1000

ÄNDERUNGSBEREICH

△ △ ALTE

BAULINIE

BESTAND

BLATT