


BLAT 2  
ÄNDERUNG

ÄNDERUNGSBEREICH

M. 1:1000

PLANAUSSCHNITT:  
B-PLAN  
ÄNDERUNGSNR.: 47

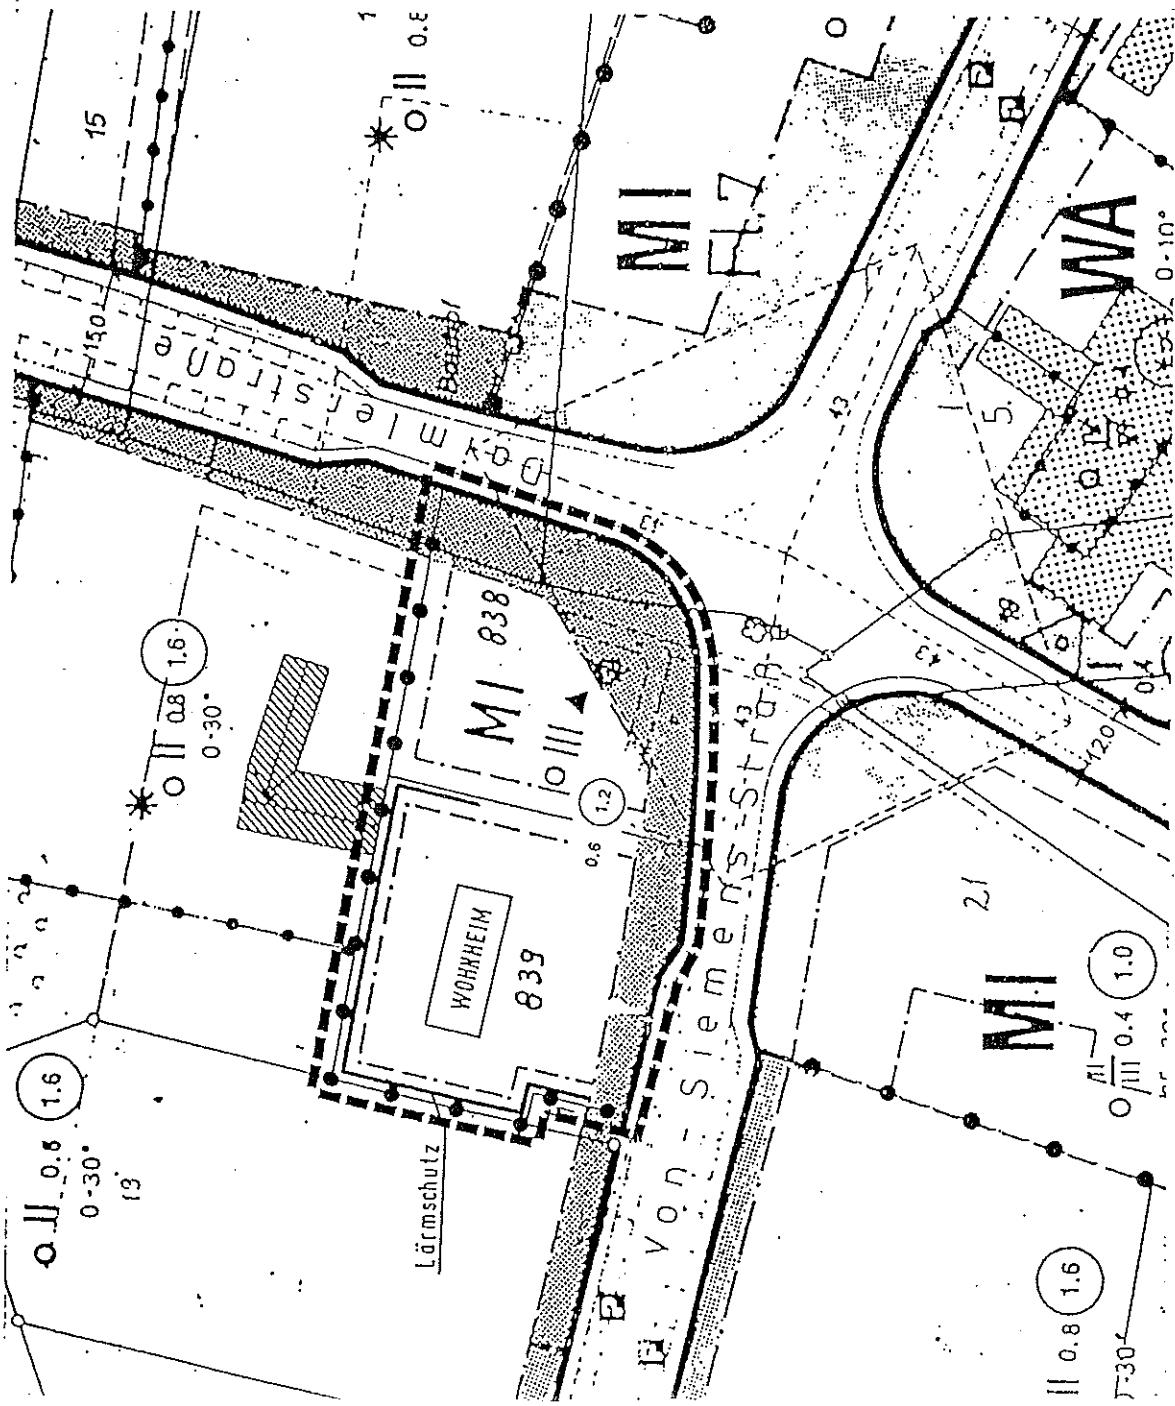

LEGENDE

- zur 47. Änderung des  
Bebauungsplanes "Orkotten I" der Stadt Telgte
- GRENZE DES ÄNDERUNGSBEREICHES
- Festsetzungen gemäß § 9 BauGB

MISCHGEBIET

ABGRENZUNG UNTERSCHIEDLICHER NUTZUNGEN

BAUGRENZE

ZAHL DER VOLLGESCHOSS ALS HÖCHSTGRENZE  
WOBEI JEDOCH DAS HÖCHSTZULÄSSIGE GE-  
SCHOSS NUR IN DEM ALS VOLLGESCHOSS  
ANZURECHNENDEN DACHGESCHOSS ZULÄSSIG  
IST.

OFFENE BAUWEISE

GRUNDFLÄCHENZAHL

GESCHOSSFLÄCHENZAHL

WONDERHEIM

WONDERHEIM (für Behinderte)

Nachrichtliche Darstellung

LÄRMSCHUTZMASSNAHMEN (siehe Gestaltungs-  
satzung)