


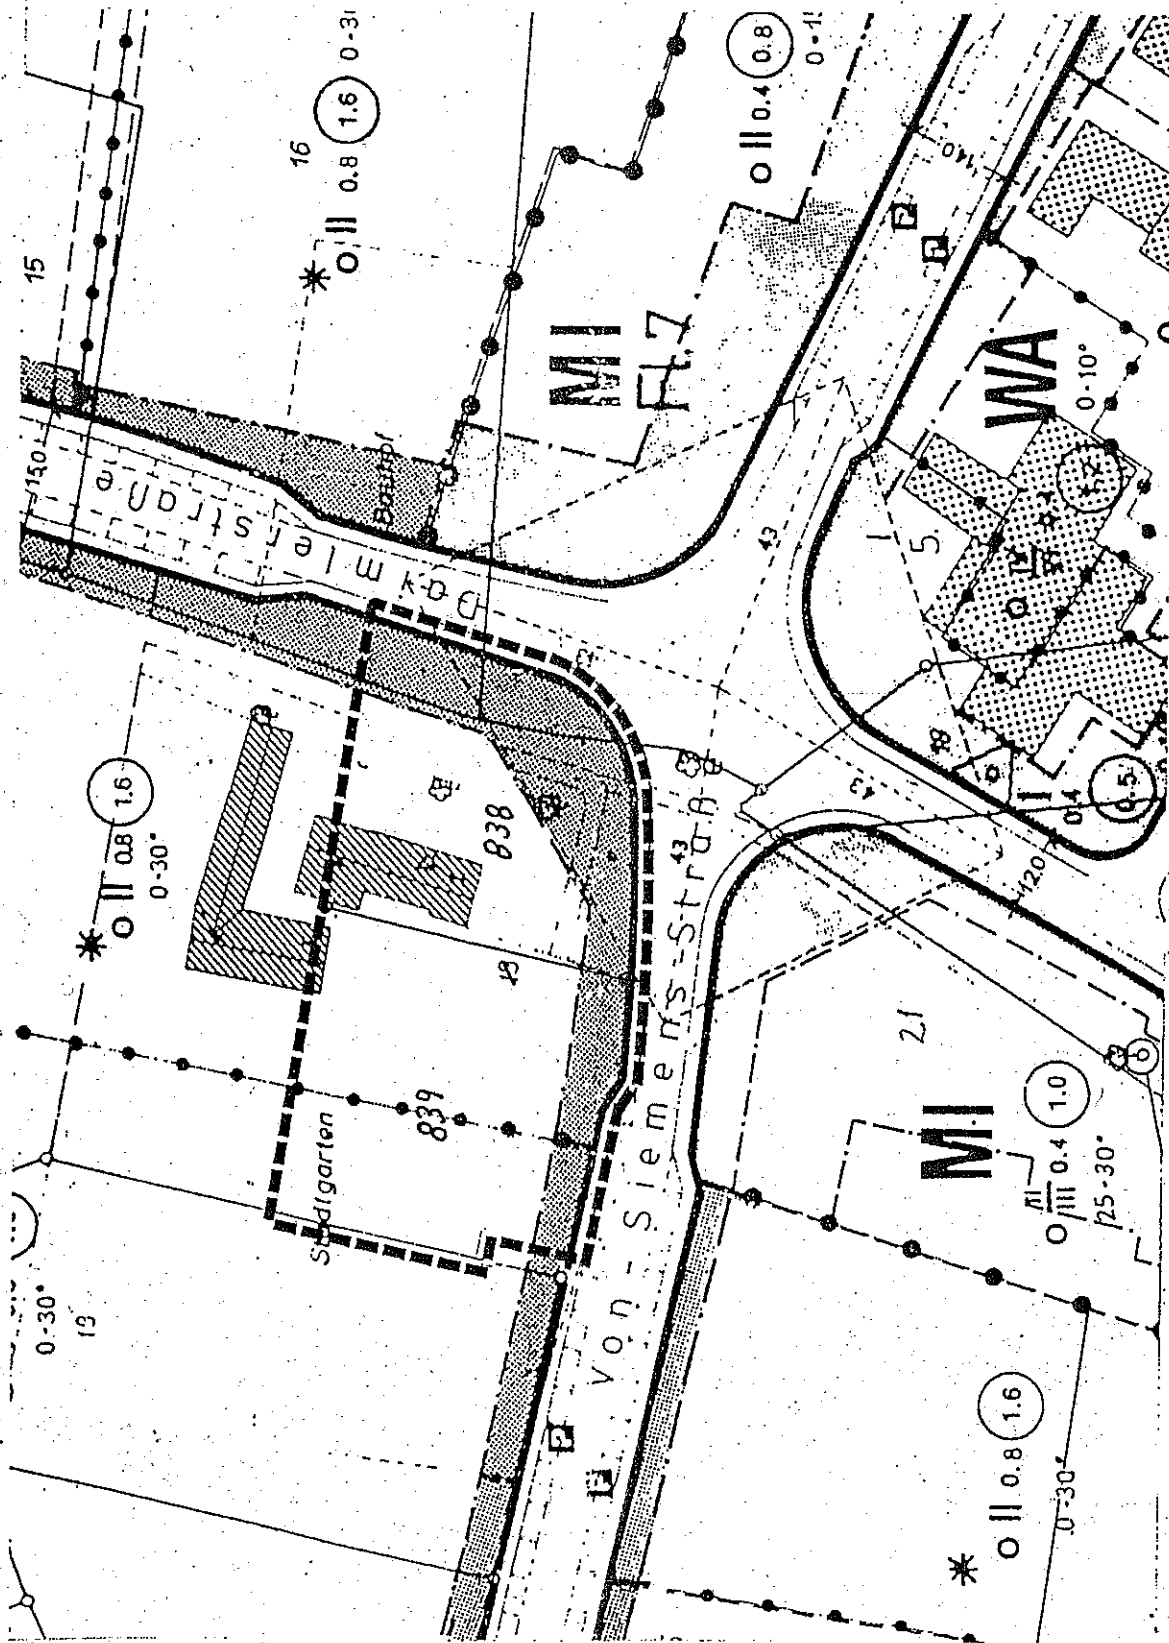

PLANAUSSCHNITT:

B-PLAN ORKOTTEN I

ÄNDERUNGS NR.: 47

M.

1:1000

ÄNDERUNGSBEREICH

BESTAND

BLAT

7