


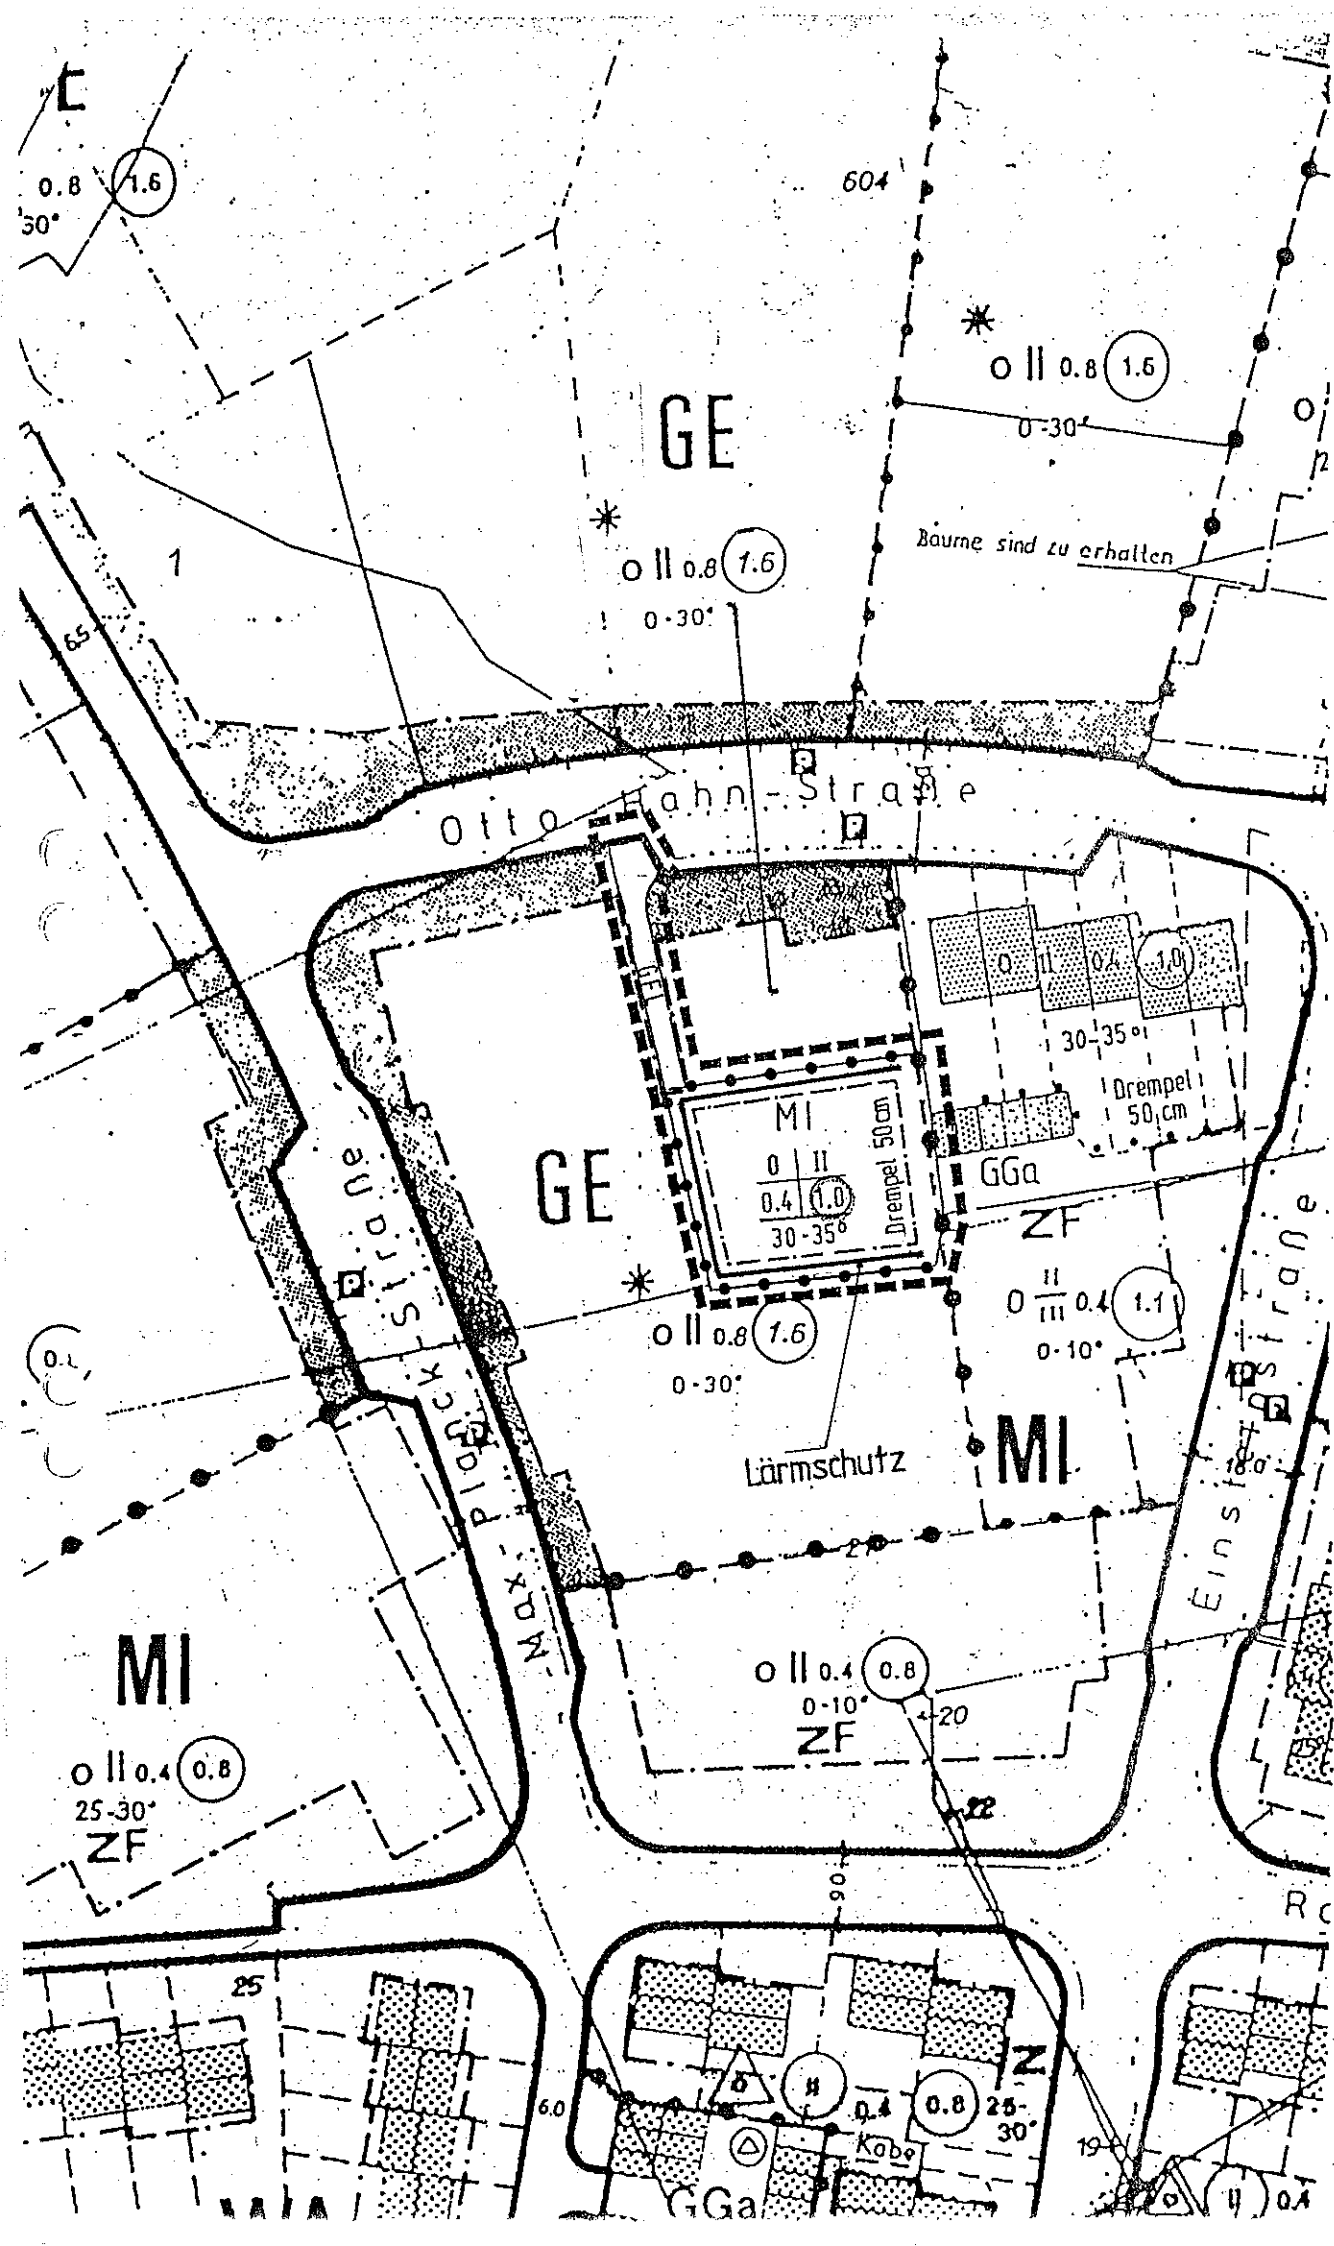

BLATT

ÄNDERUNGSBEREICH

M. 1:1000

PLANAUSSCHNITT:

B-PLAN "Orkotten I"

ÄNDERUNGS NR. 44