


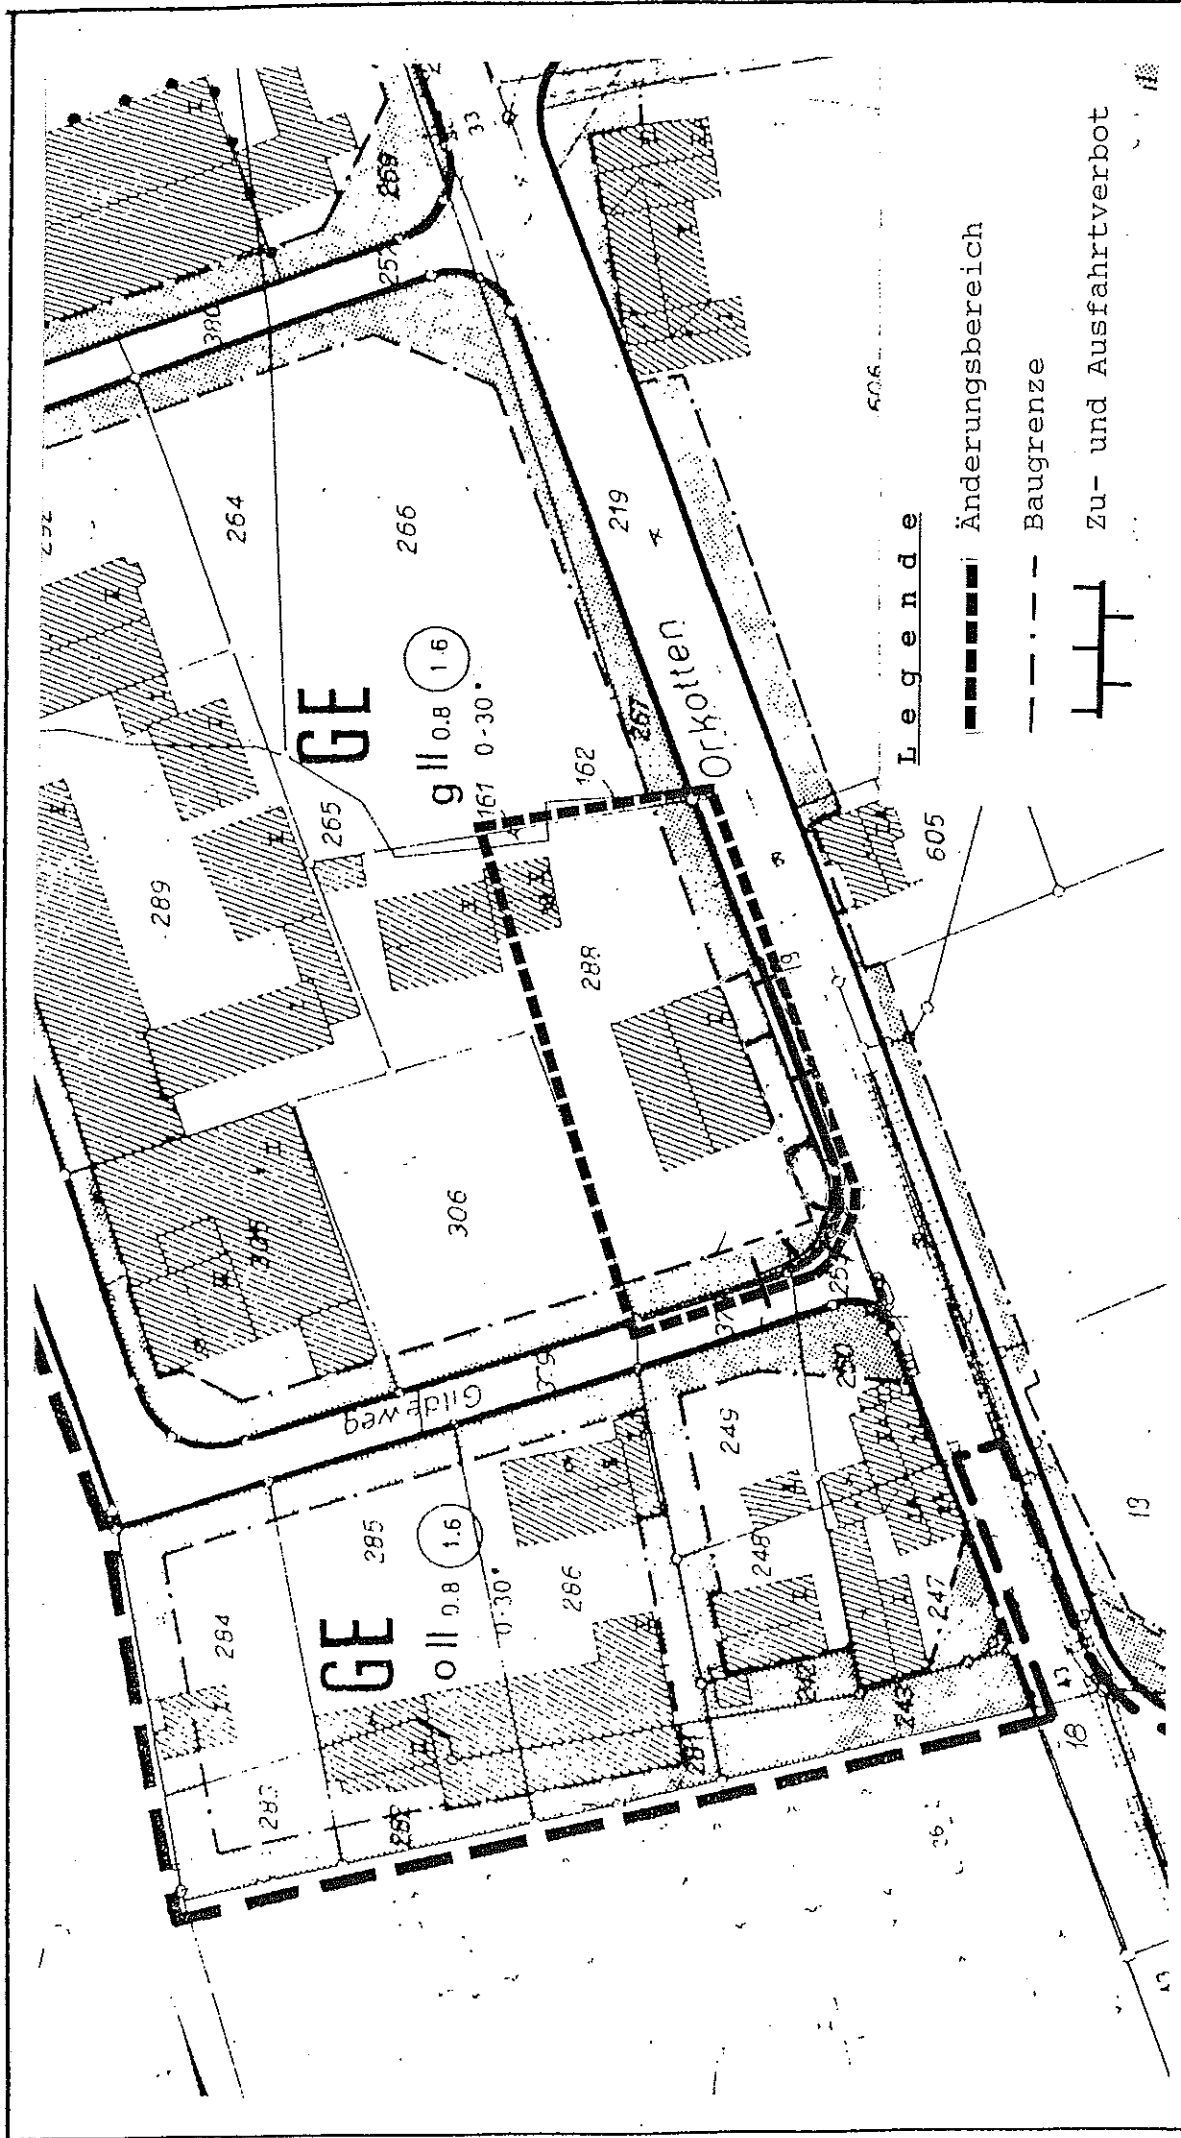

PLANAUSSCHNITT: B-PLAN <i>Orkotten I</i> ÄNDERUNGS NR.: 56	M. 1:1000	ÄNDERUNGSBEREICH	ÄNDERUNG	BLATT 2
--	--------------	------------------	----------	------------