


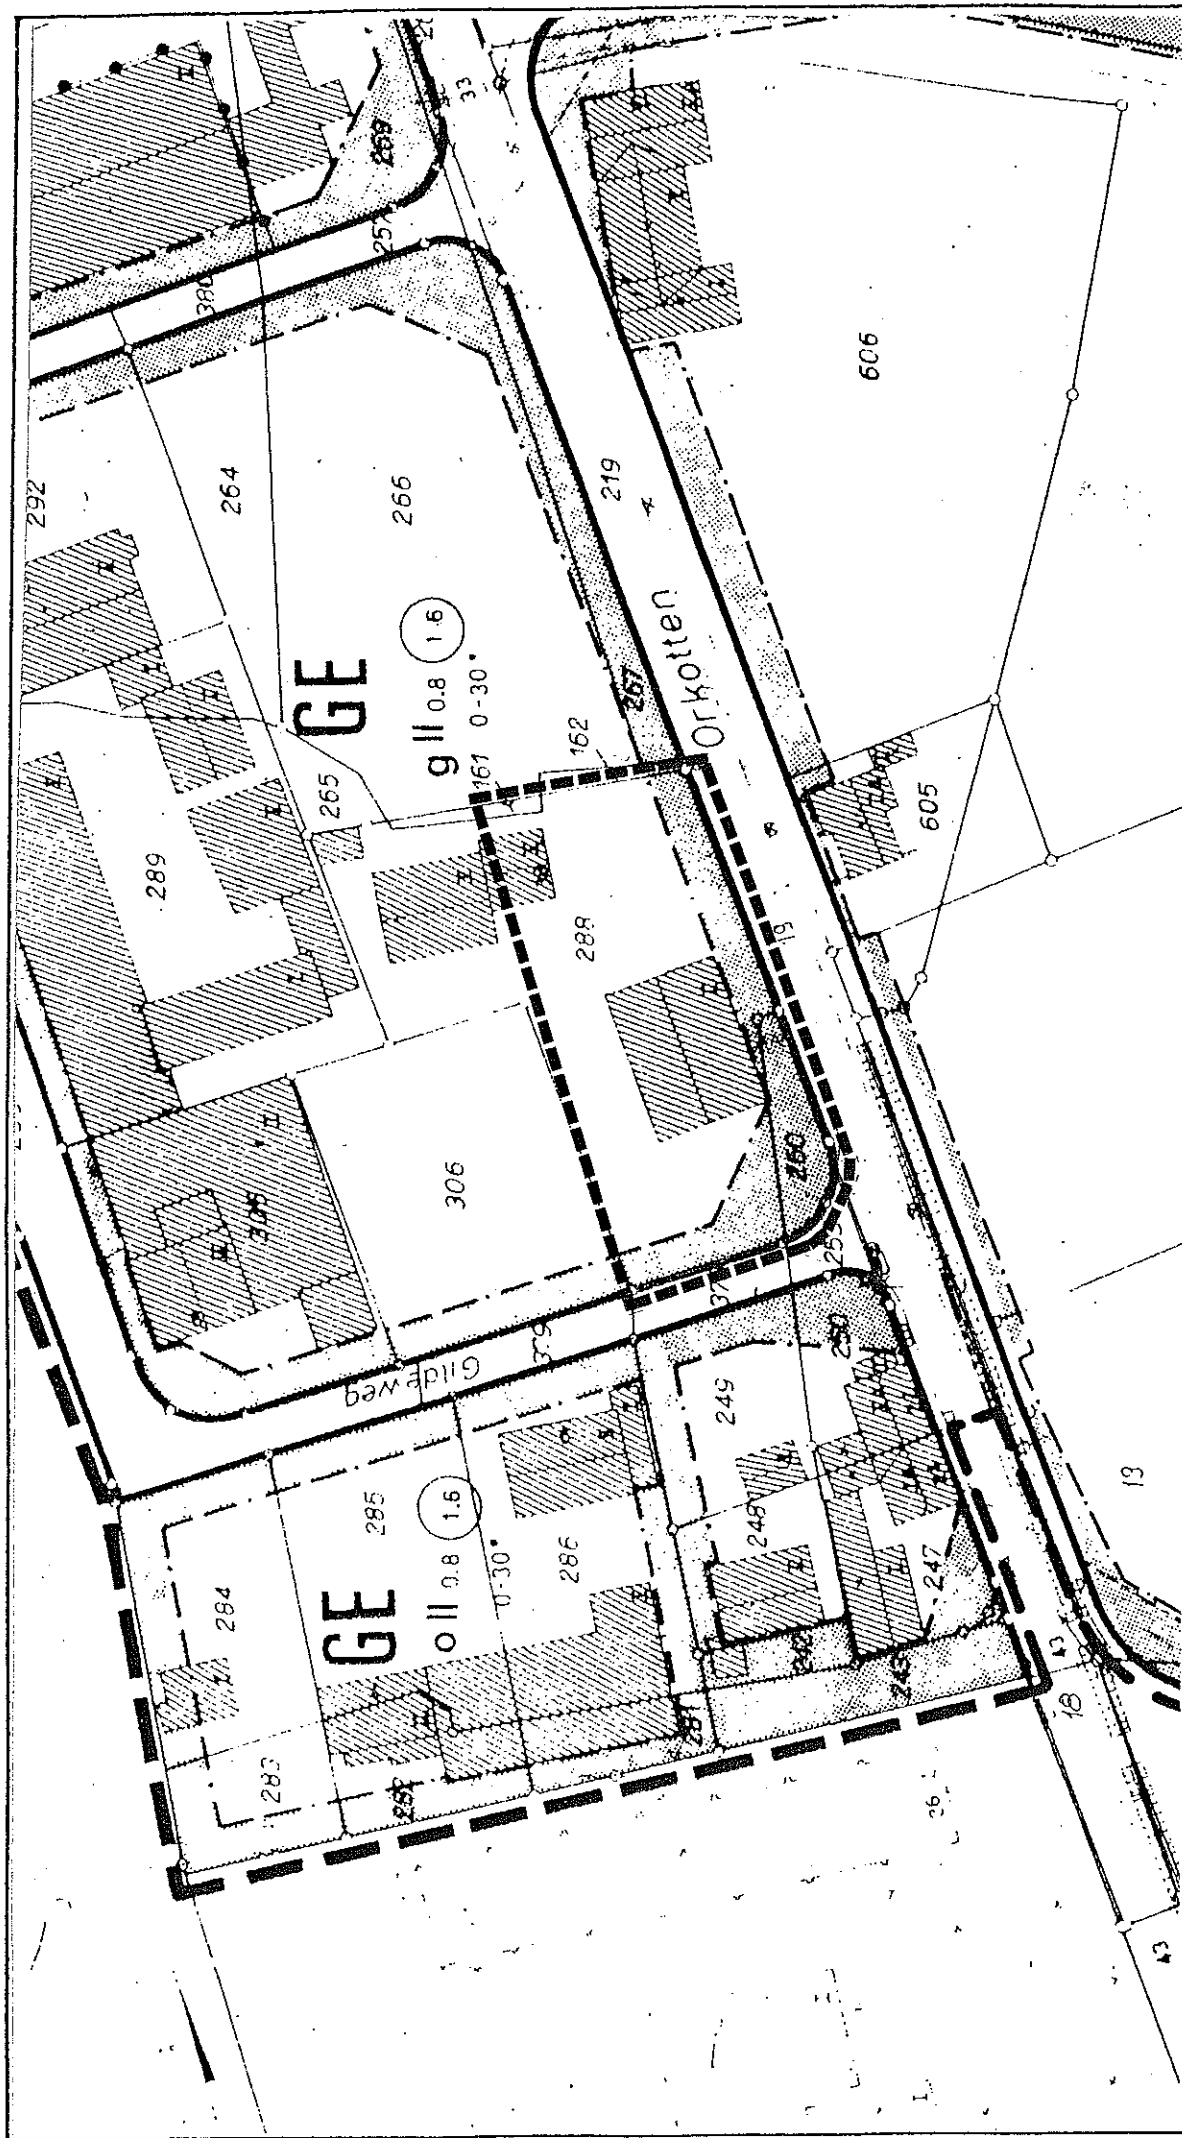

PLANAUSSCHNITT:

B-PLAN Orkotten I

ÄNDERUNGS NR.: 56

M.

1:1000

--- ÄNDERUNGSBEREICH

BESTAND

BLATT

1