


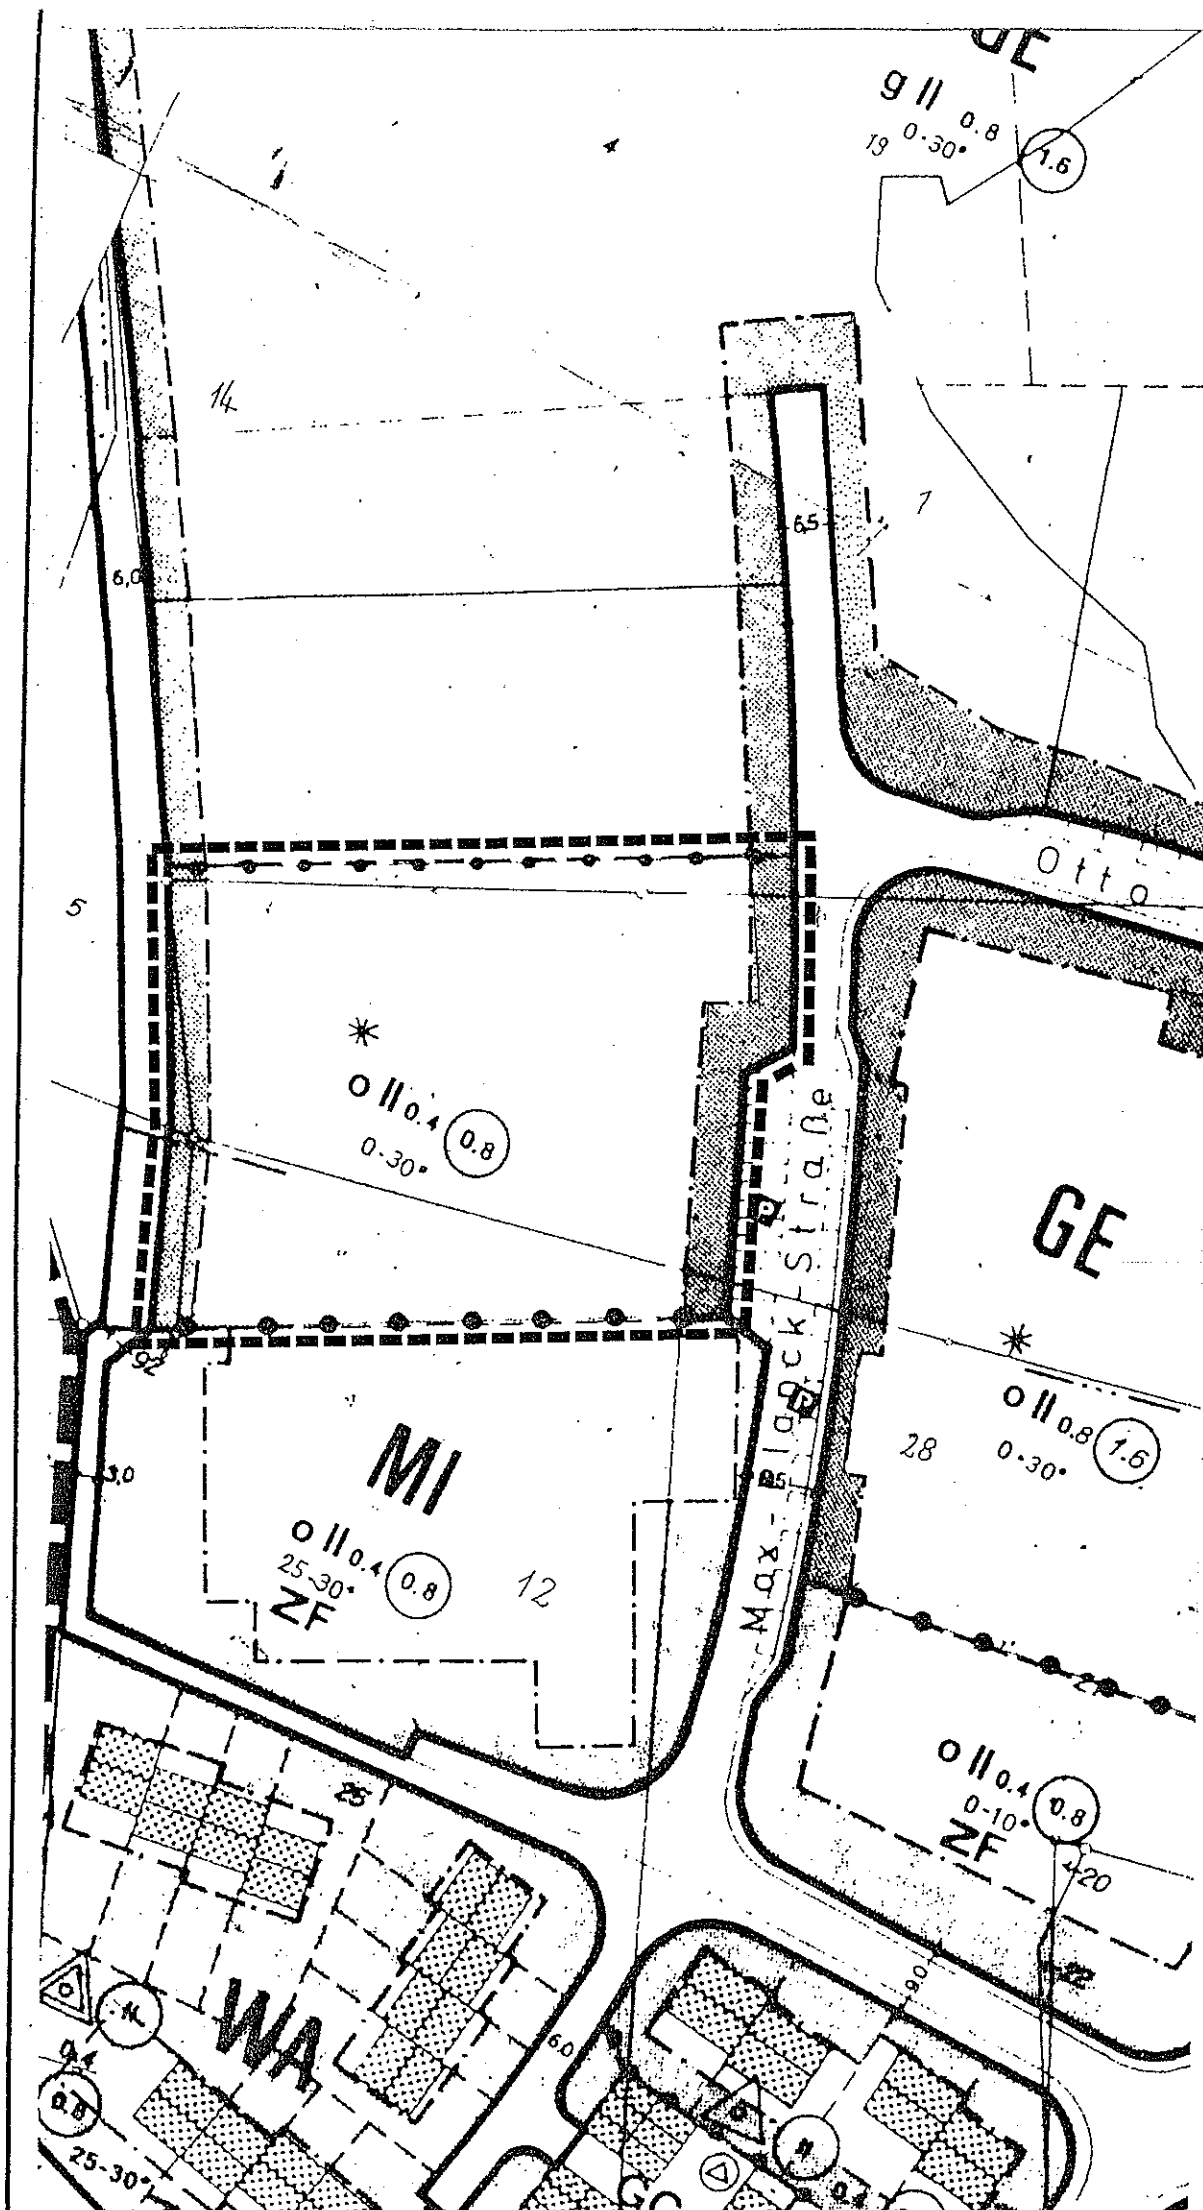

PLANAUSSCHNITT:
 B-PLAN "Orkotten I"
 ÄNDERUNGS NR.: 49.

M. 1:1000

--- ÄNDERUNGSBEREICH

BESTAND

BLATT 196
 7