


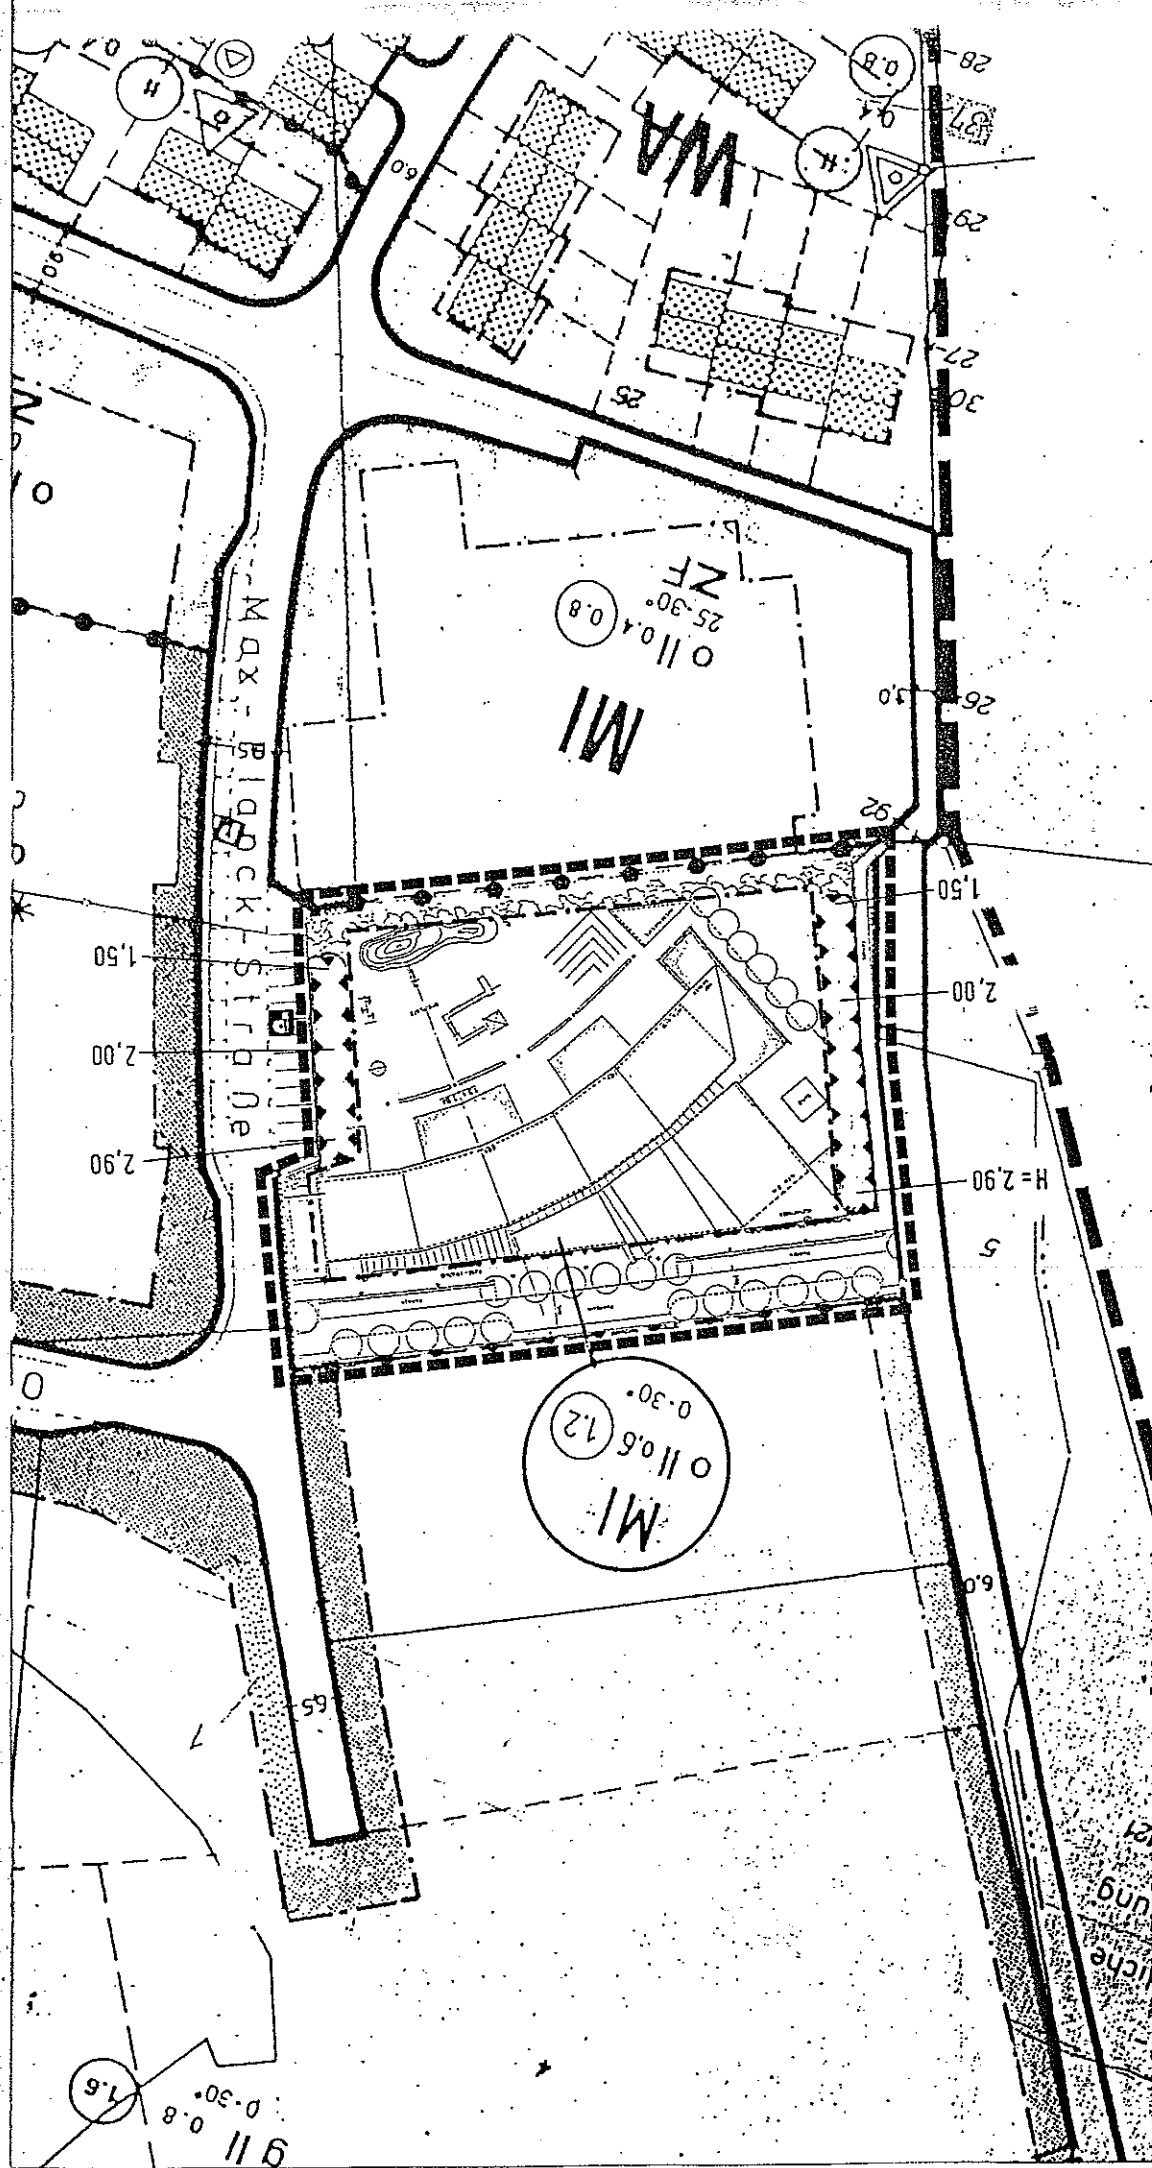

PLANAUSSCHNITT:

B-PLAN Orkotten I

ÄNDERUNGS NR.: 49

M.

1:1000

ÄNDERUNGSBEREICH

BLATT

ÄNDERUNG

2