


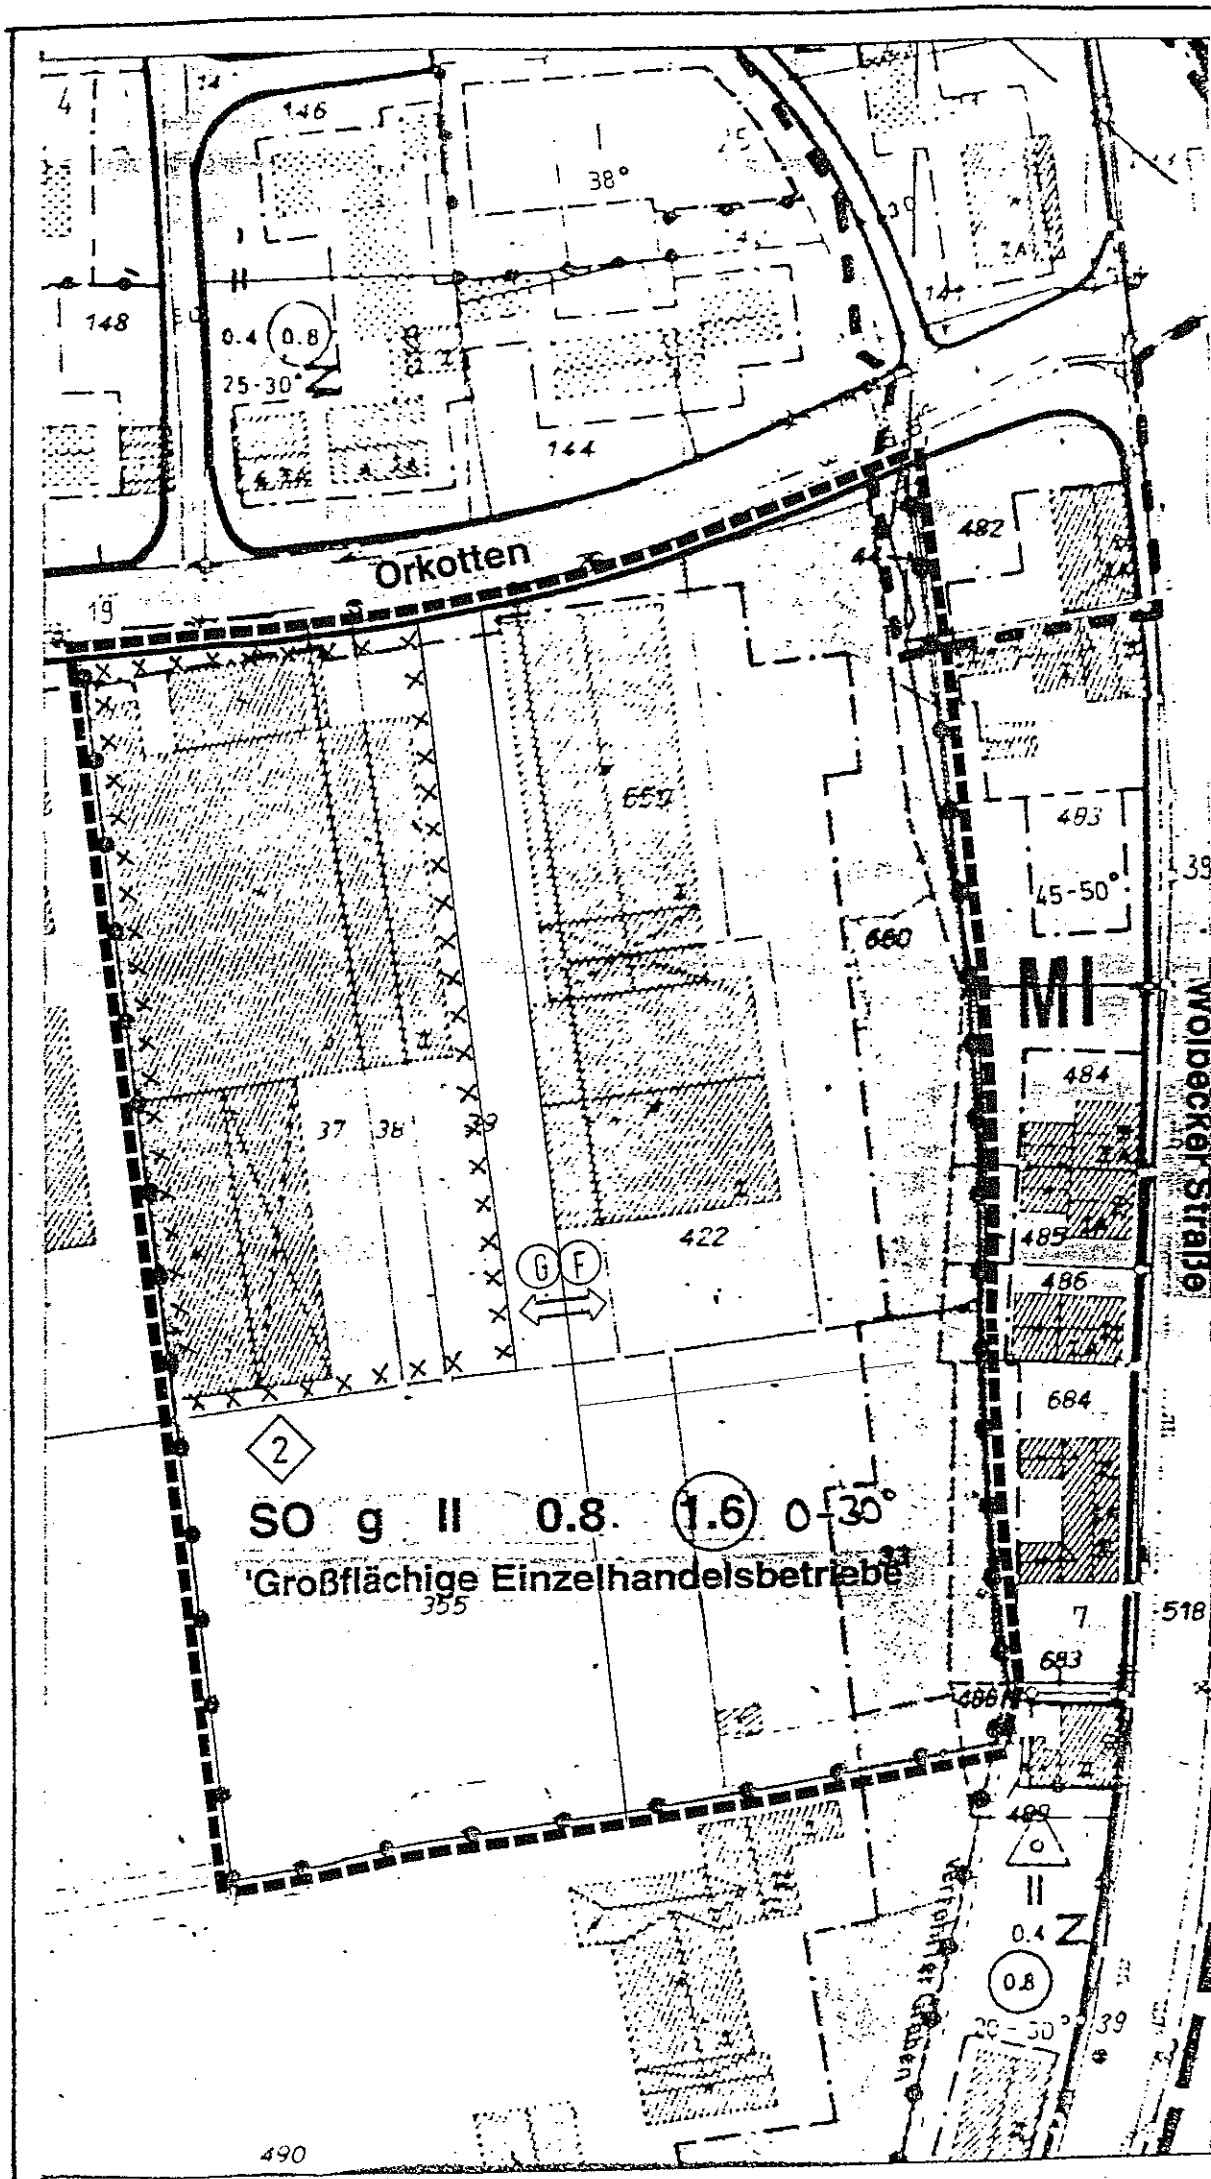

ÄNDERUNGSBEREICH

ÄNDERUNG

M.

1:1000

PLANAUSSCHNITT:

B-PLAN "Orkotten I"

BLATT

2