

STADT TELGTE


FÜR DIE 59. ÄNDERUNG



Aufnahme der textlichen Festsetzung Nr. 1 c)

1c) In dem mit ● gekennzeichneten Gewerbegebiet ist ausnahmsweise ein SB-Lebensmittel-Discounter mit einer maximalen Verkaufsfläche von 750 qm zulässig.

■ ■ ■ Geltungsbereich der 59. Änderung

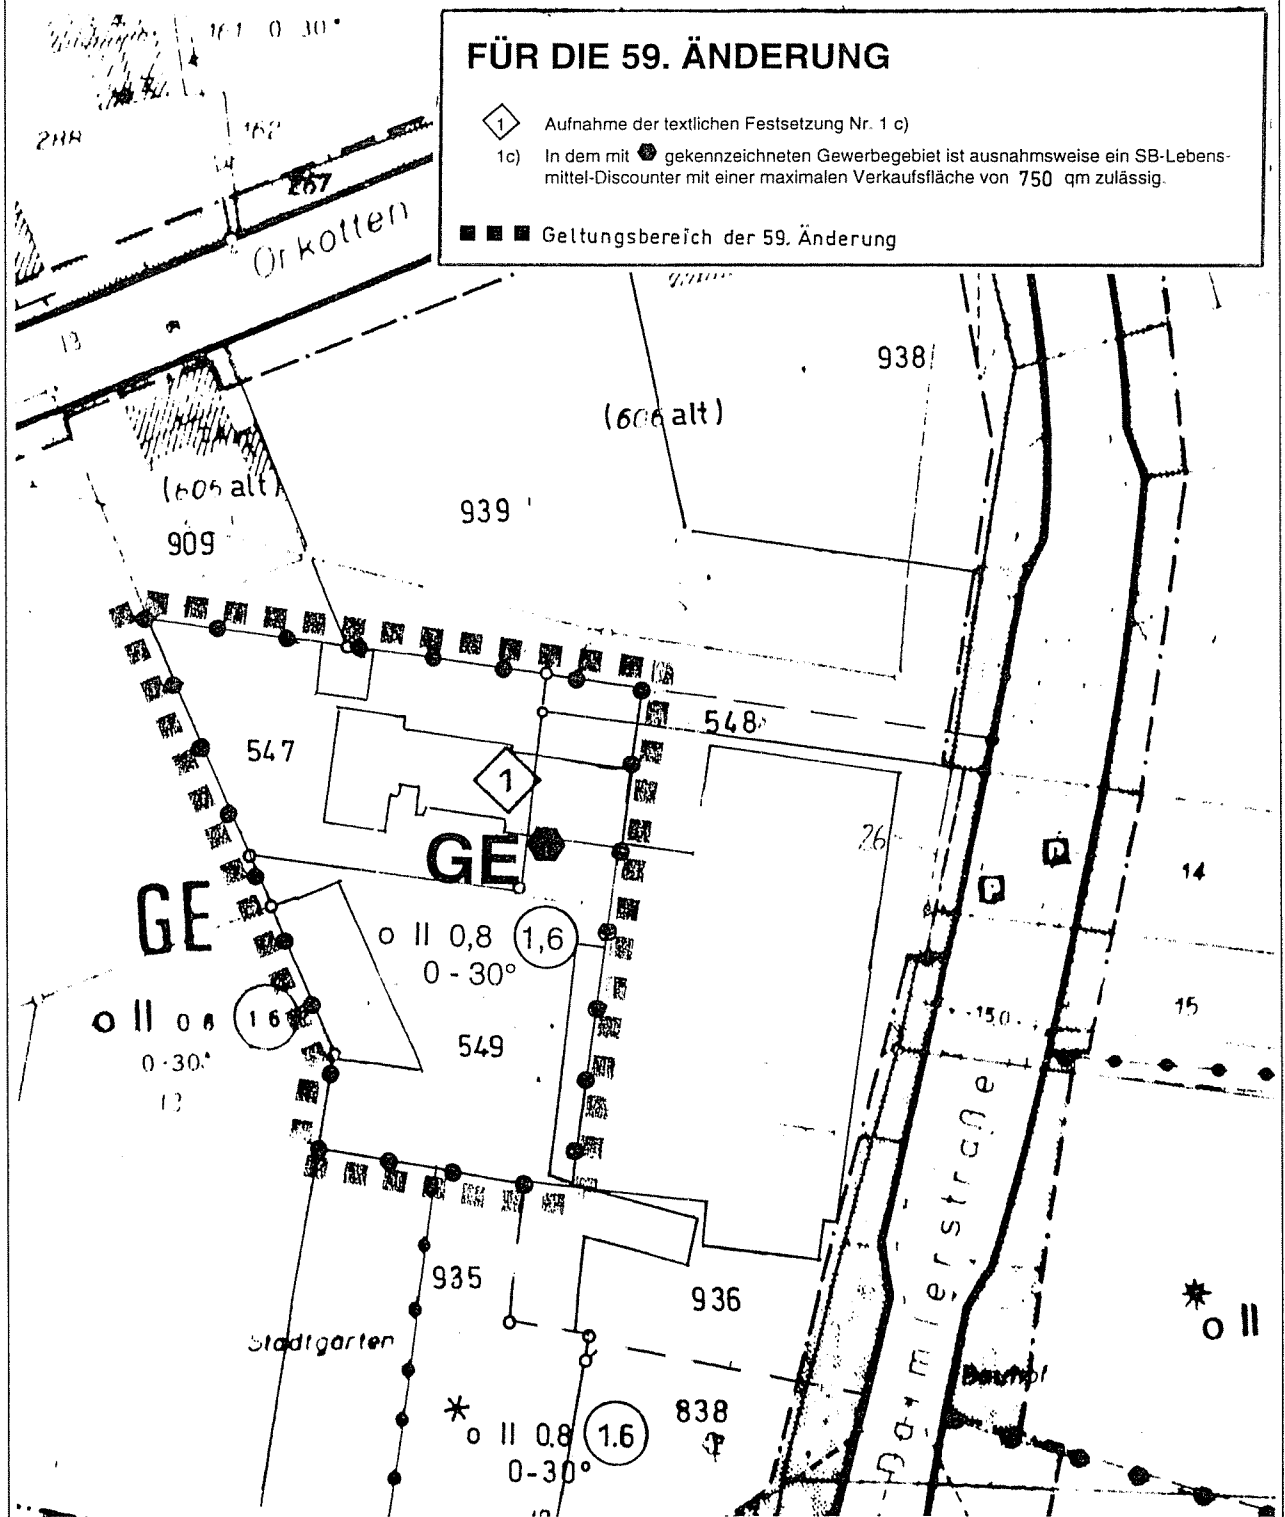

Norden

59. Änderung des Bebauungsplanes
„Orkotten I“ der Stadt Telgte

Änderung

Maßstab
1 : 1.000

Datum:
20.03.2003

Stadt Telgte
Der Bürgermeister
Baßfeld 4 - 6
48291 Telgte