


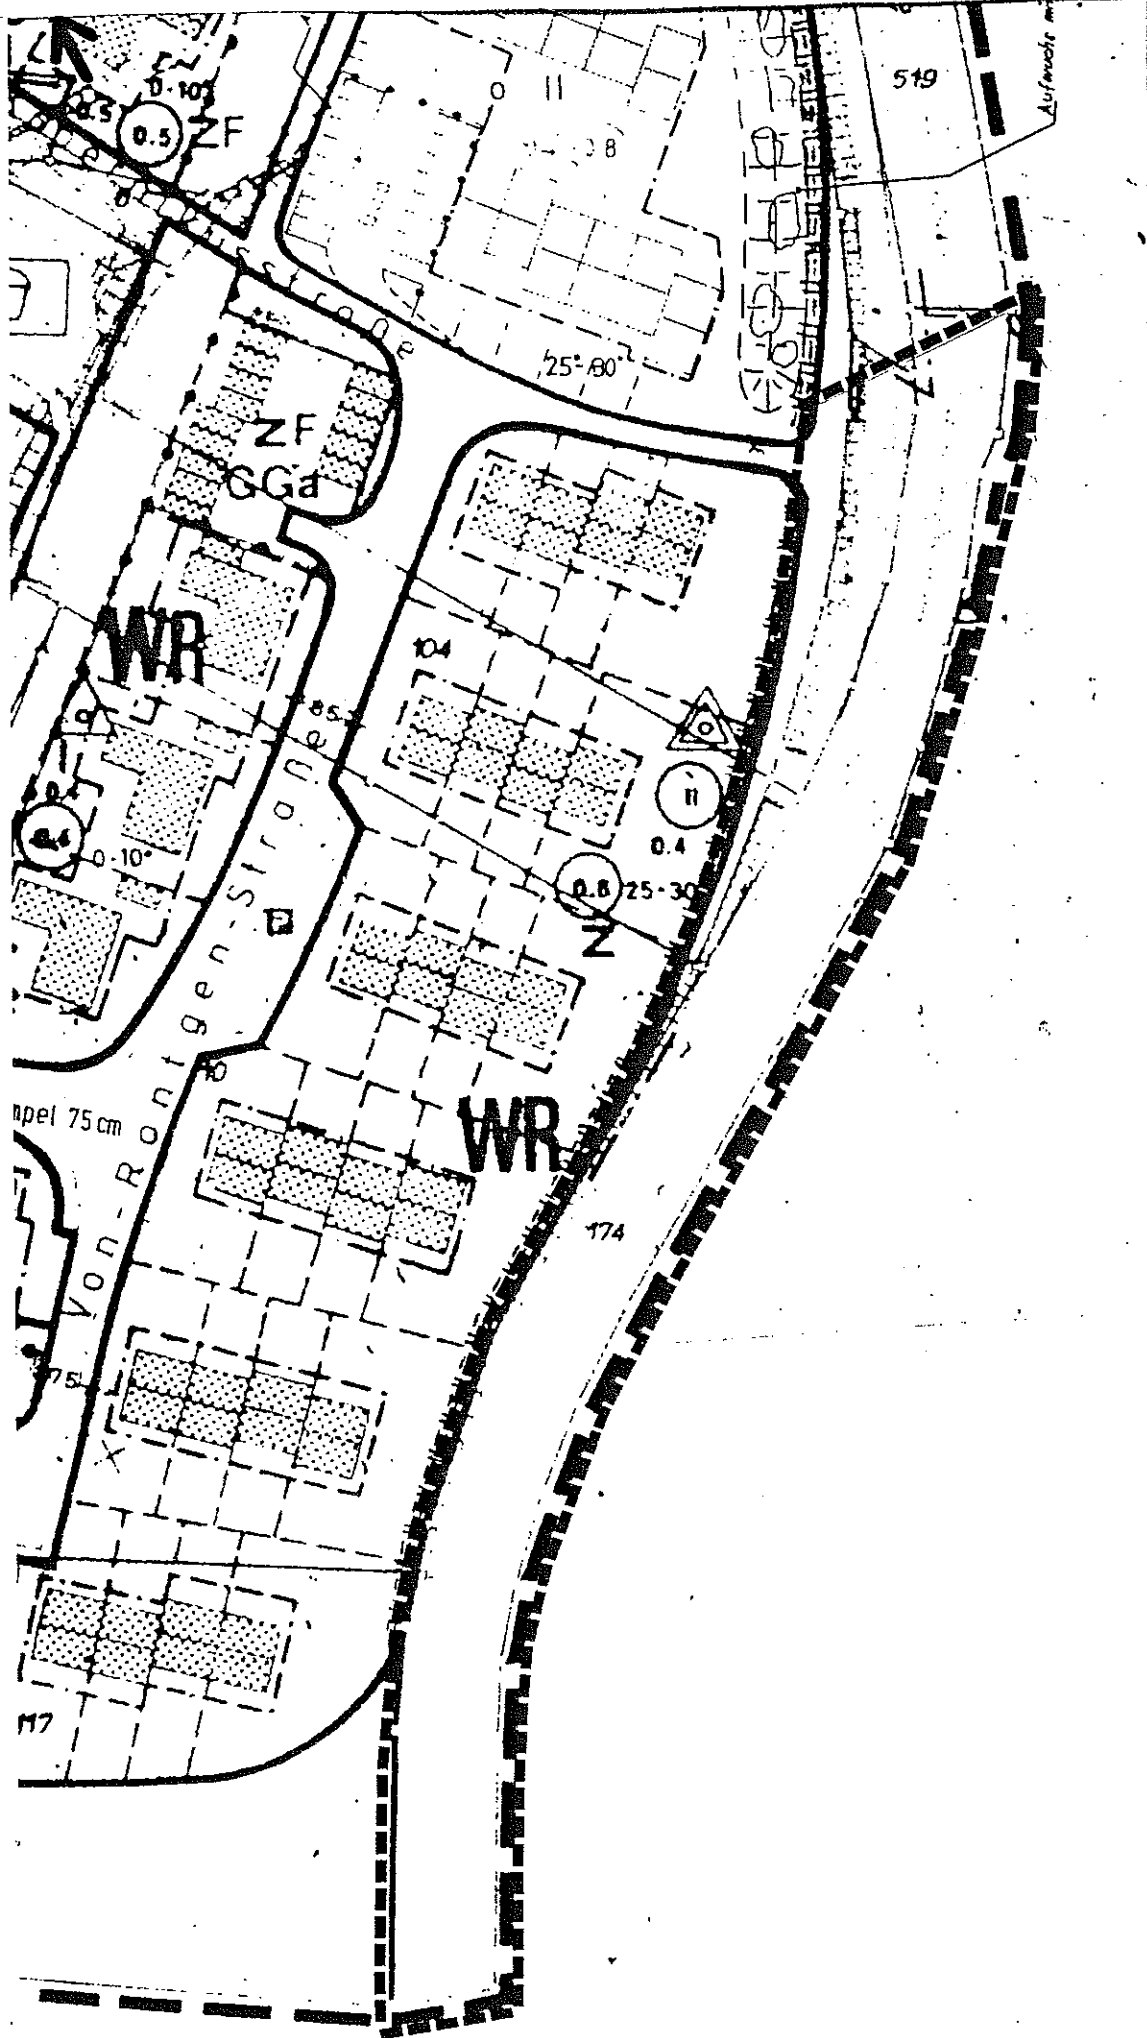

PLANAUSSCHNITT:
 B-PLAN „Ork. Hcn I“
 ÄNDERUNGS NR.: 58

M.

1:1000

ÄNDERUNGSBEREICH

BESTAND

BLATT

1