


Stand : Alt

Gem.: Telgte-Kspl.
Flur: 4

Geltungsbereich 789

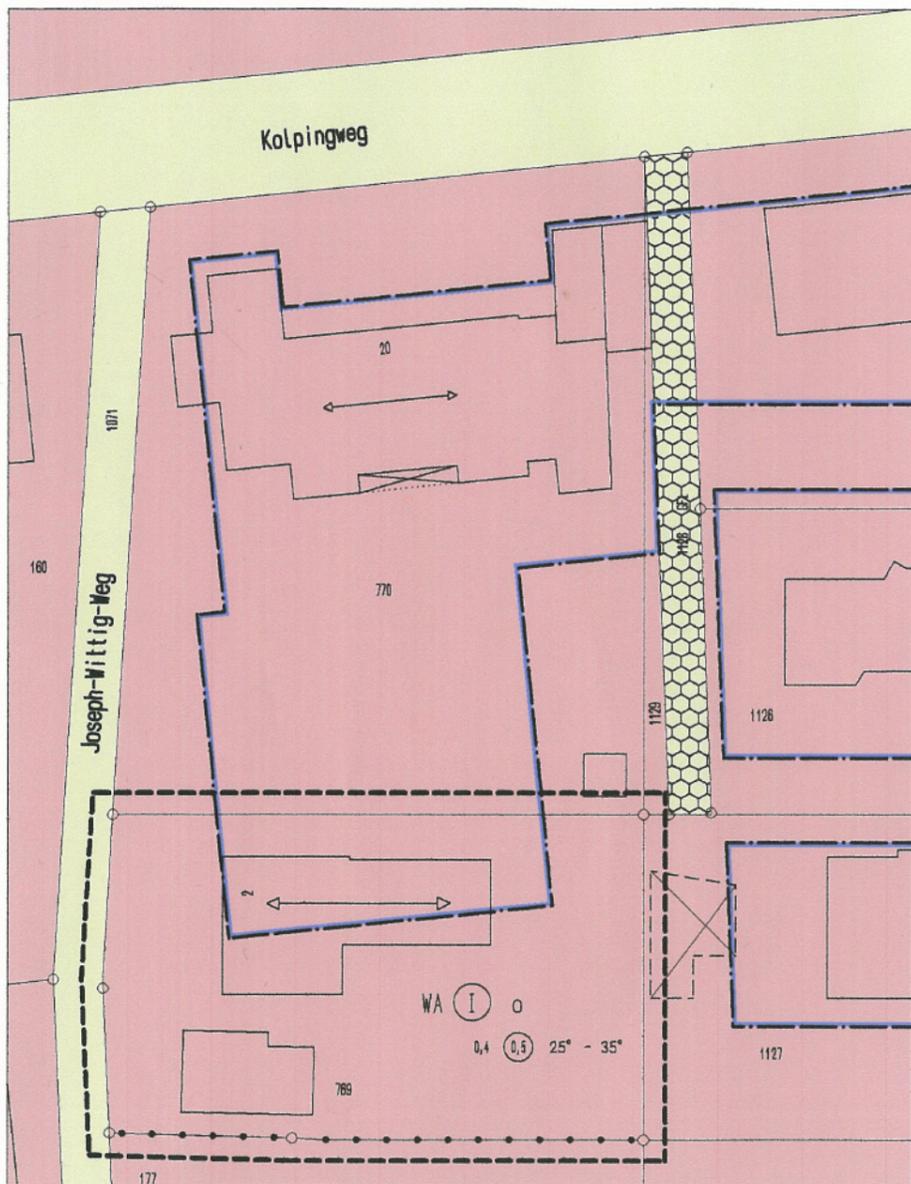


Stand : Neu

Gem.: Telgte-Kspl.
Flur: 4

Geltungsbereich 789

Baugrenze alt

Baugrenze

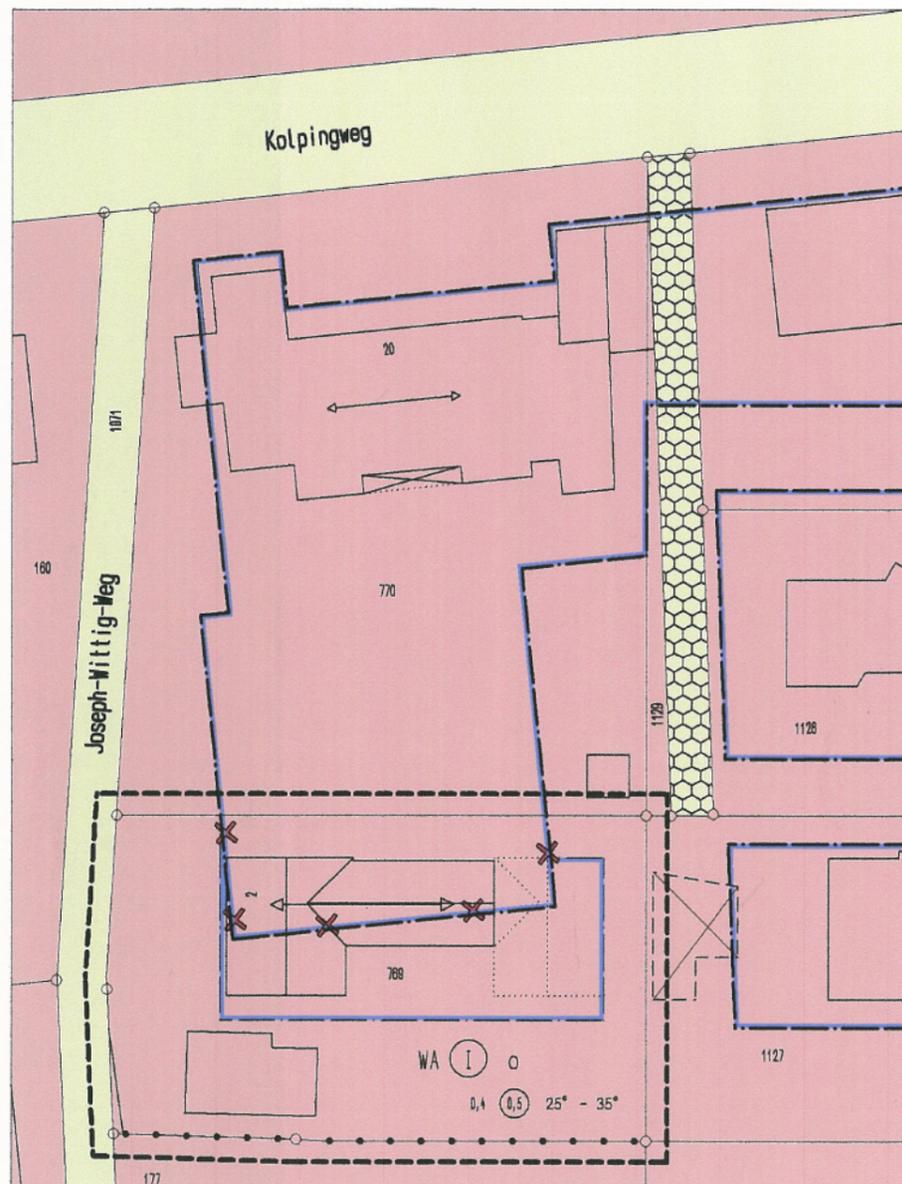

Art und Mass der baulichen Nutzung

- | | | | |
|---|------------------------|--|---|
| WA | Allgemeines Wohngebiet | II | Anzahl der Vollgeschosse zwingend |
| | Nutzungsartgrenze | II | Anzahl der Vollgeschosse als Höchstgrenze |
| g | geschlossene Bauweise | | Baugrenze |
| o | offene Bauweise | | Finstrichtung |
| 0,4 | Grundflächenzahl | | |
| 0,8 | Geschossflächenzahl | | |

Verkehrsflächen

- | | |
|--|--|
| | Strassenverkehrsflächen |
| | GFL - Fläche
(Geh-, Fahr- und Leitungsrechte) |

■ Architekturbüro
O. Hölscher
Dipl.-Ing. Architekten
Kiebitzpohl 4
48291 Telgte
Fon: 02504/73721-0
Fax: 73721-19

Projekt: Änderung Bebauungsplan
Kolpingsiedlung I
25. Änderung

Antragsteller:
Peter Börding
Up de Ahuus 21
48291 Telgte

Planinhalt:

Stand Alt
Stand Neu

Maßstab 1 : 500

Gezeichnet: 02.10.2008 Voi

Geändert:

Zeichnungs Nr. 01