


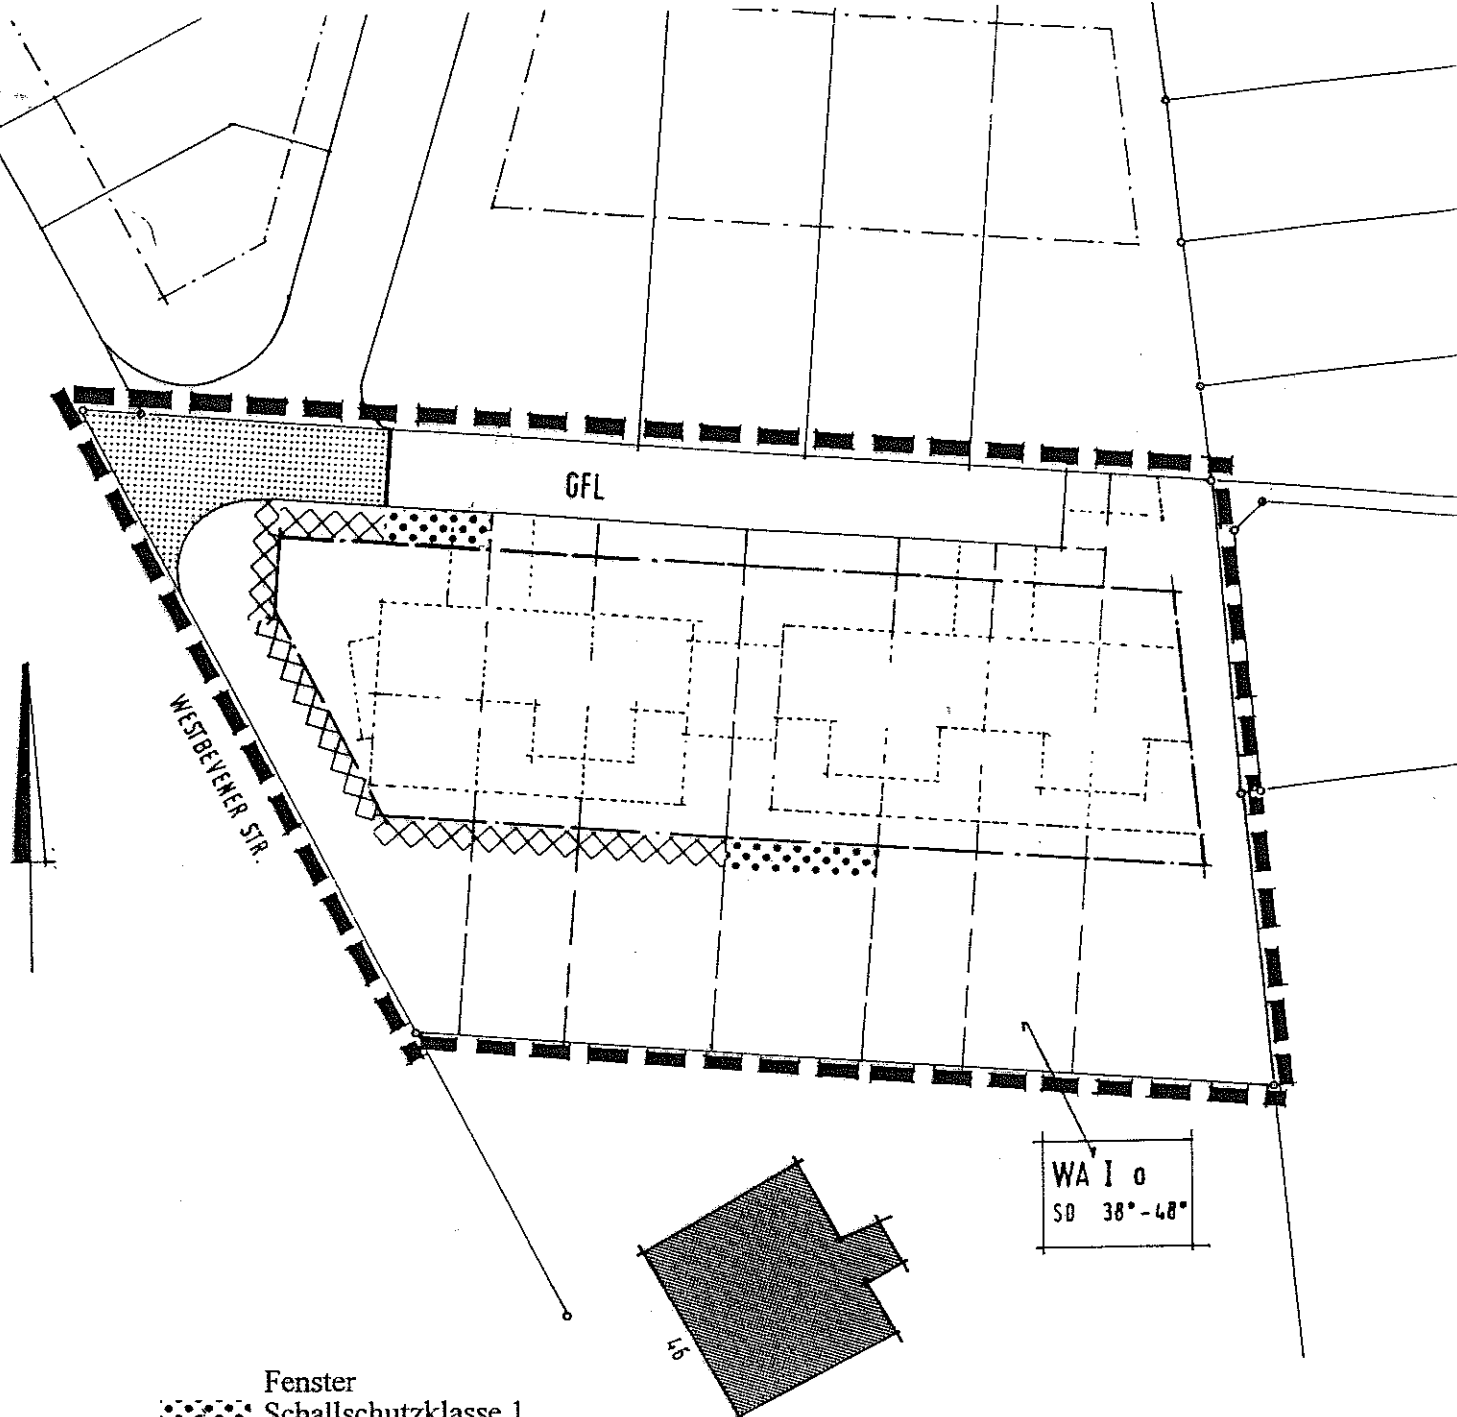

Fenster
 Schallschutzklasse 1
 VDI-Richtlinie 2719

Fenster
 Schallschutzklasse 2
 VDI-Richtlinie 2719

BAUGRENZE

Antrag Änderung Beb.-Pl. "Kolpingsiedlung I"

GEPLANTE WOHNBEBAUUNG
 WESTBEVENER STR. 48

VORENTWURF M. 1:500

TELGTE 24.09.97
 ergänzt: 23.04.1998
 gem. Schallgutachten

**ARCHITEKTURBÜRO
 BRANDMANN & PARTNER**

DIPL.-ING. ARCHITEKTEN
 KIEBITZPOHL 4 • 48291 TELGTE
 TEL: 02504/2227 • FAX: 5379