


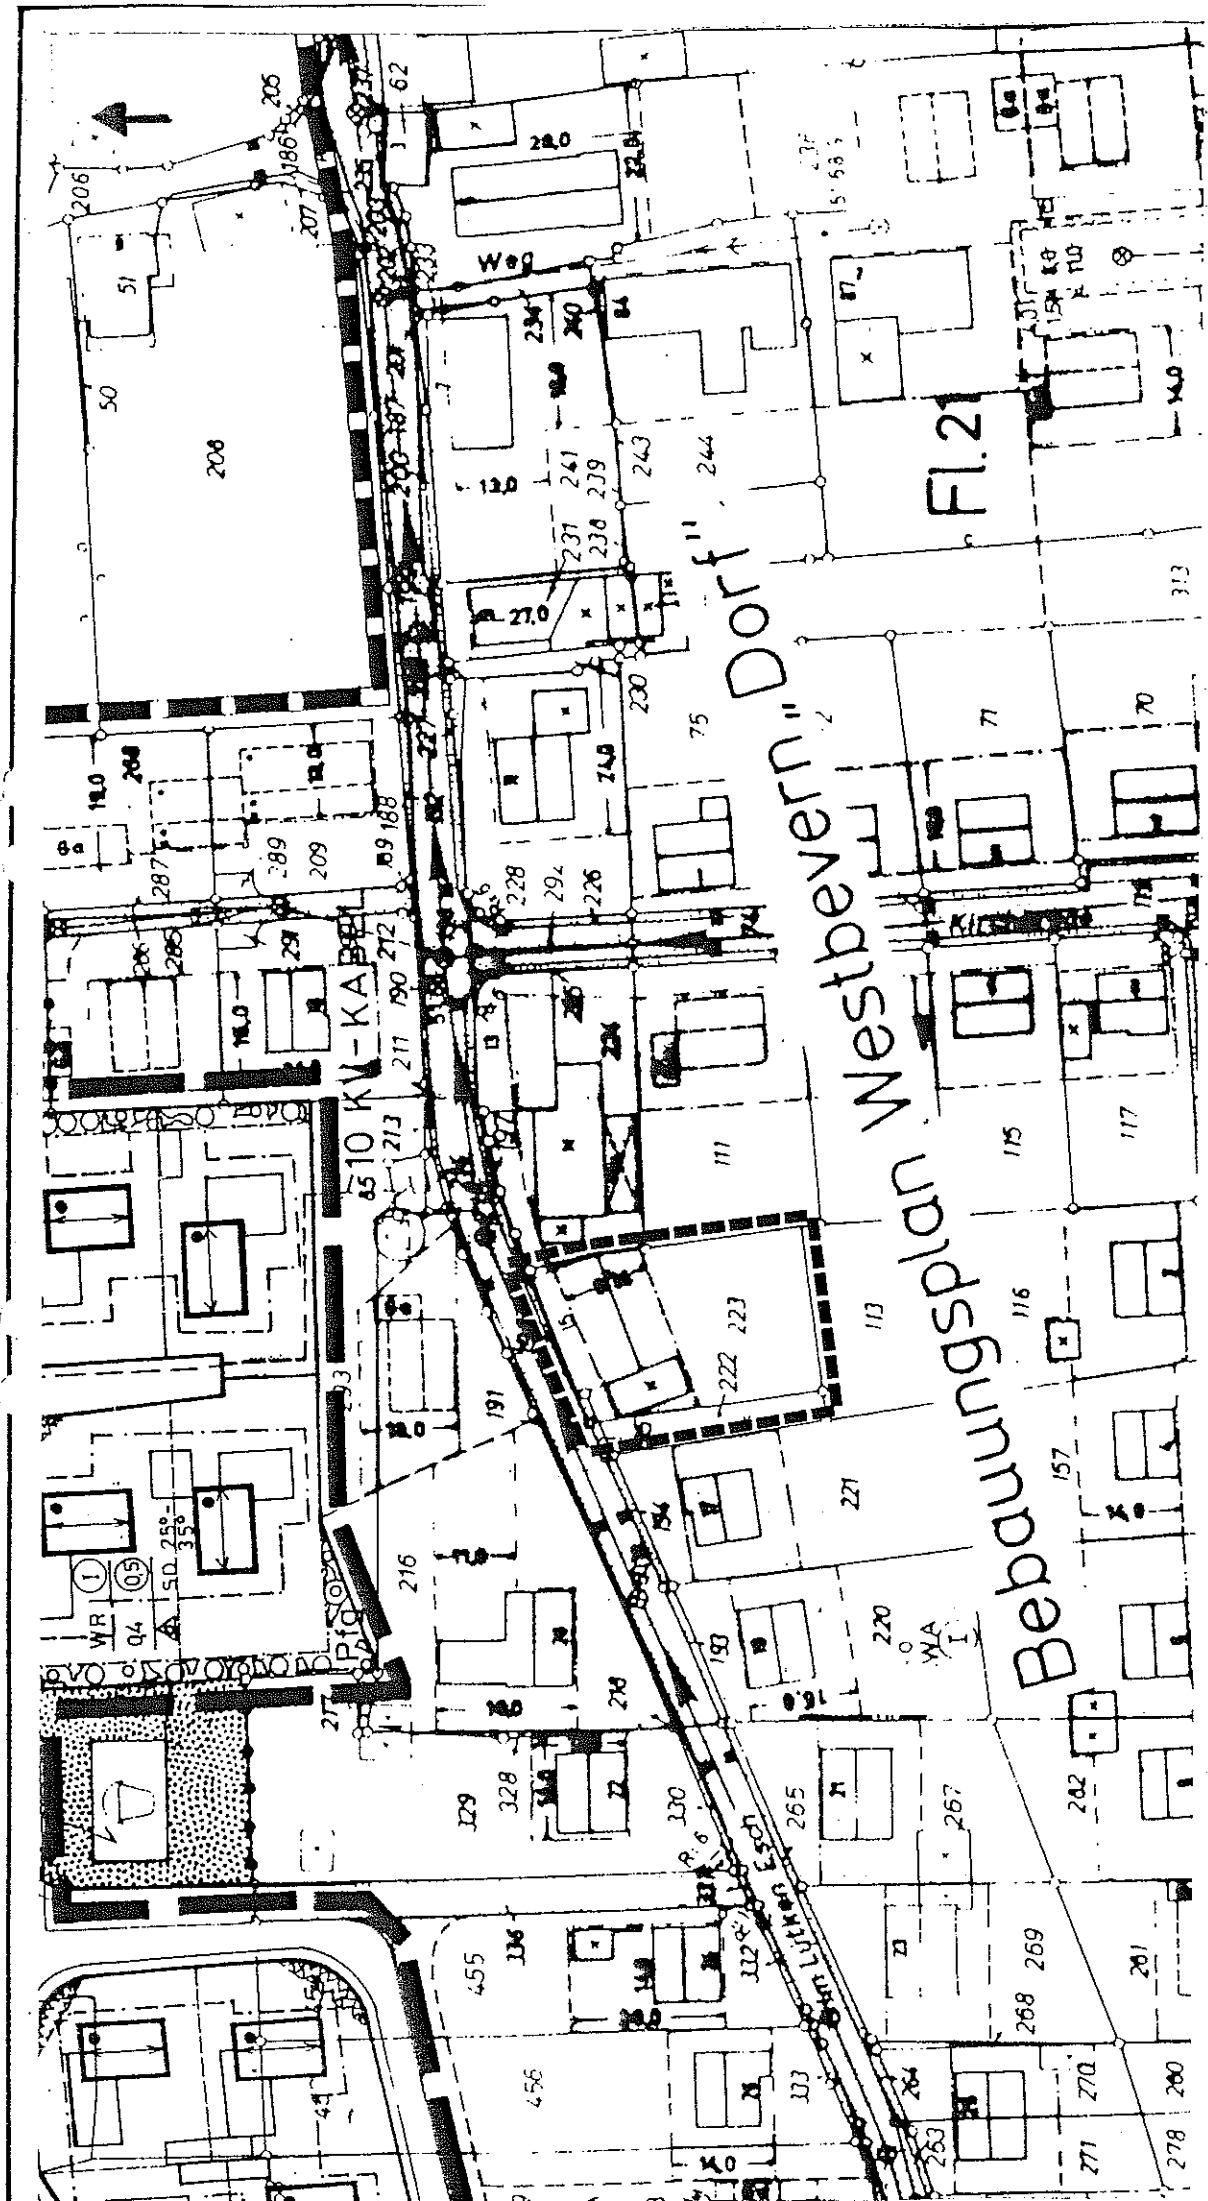

PLANAUSSCHNITT:

B-PLAN "Westbevern - Dorf"

ÄNDERUNGS NR.: 14

M.

1:1000

----- ÄNDERUNGSBEREICH

BESTAND

BLATT

1