


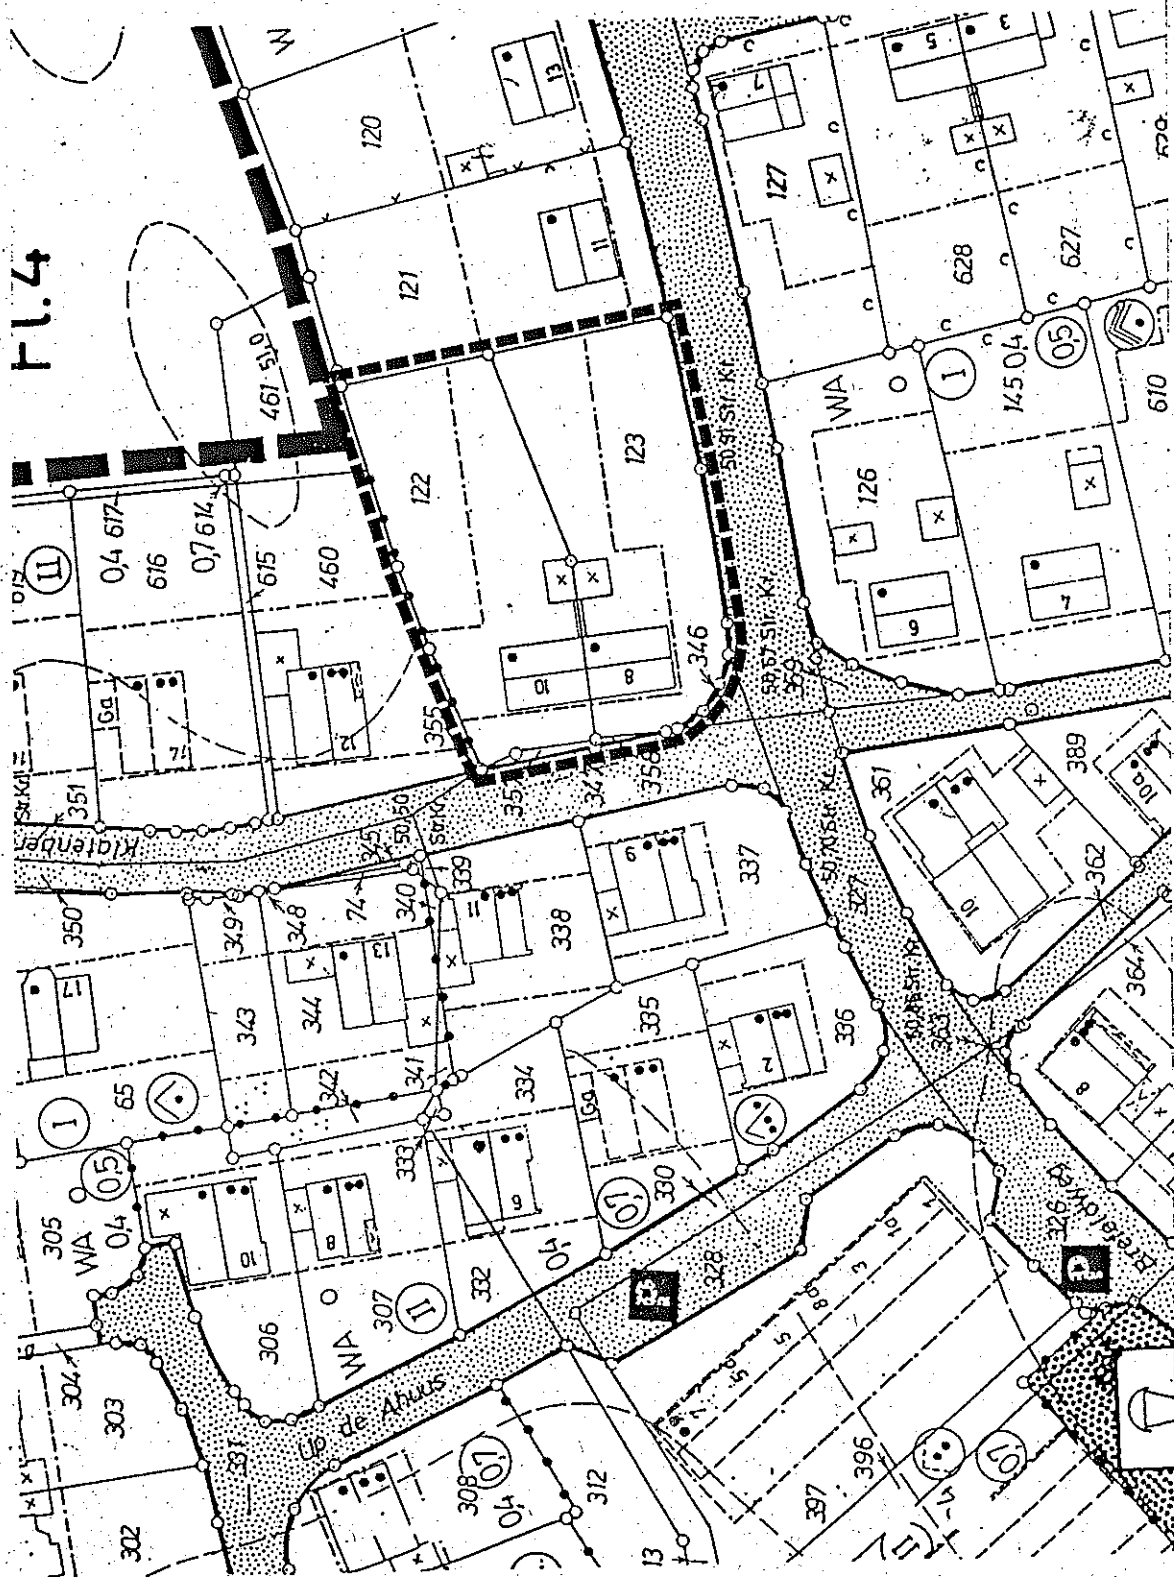

PLANAUSSCHNITT:

B - PLAN KOLPINGSIDLUNG I

ÄNDERUNGS NR. : 13

M.

1:1000

ÄNDERUNGSBEREICH

BESTAND

BLATT

1