

LEGENDE

zur 17. Änderung des

Bebauungsplanes "Drosteegärten" der Stadt Telgte

--- GRENZE DES ÄNDERUNGSBEREICHES

--- BAUGRENZE


--- PRIVATWEG

--- STELLUNG DER HAUPTGEBÄUDE
(wechselnde Firstrichtungen zulässig)

II ZAHLE DER VOLLEGESCHOSSE (Höchstgrenze)

IIA DAS HÖCHSTZULÄSSIGE GESCHOß IST NUR IN
DEM ALS VOLLEGESCHOSß ANZURECHNENDEN
DACHRAUM ZULÄSSIG

NUR EINZELHÄUSER ZULÄSSIG

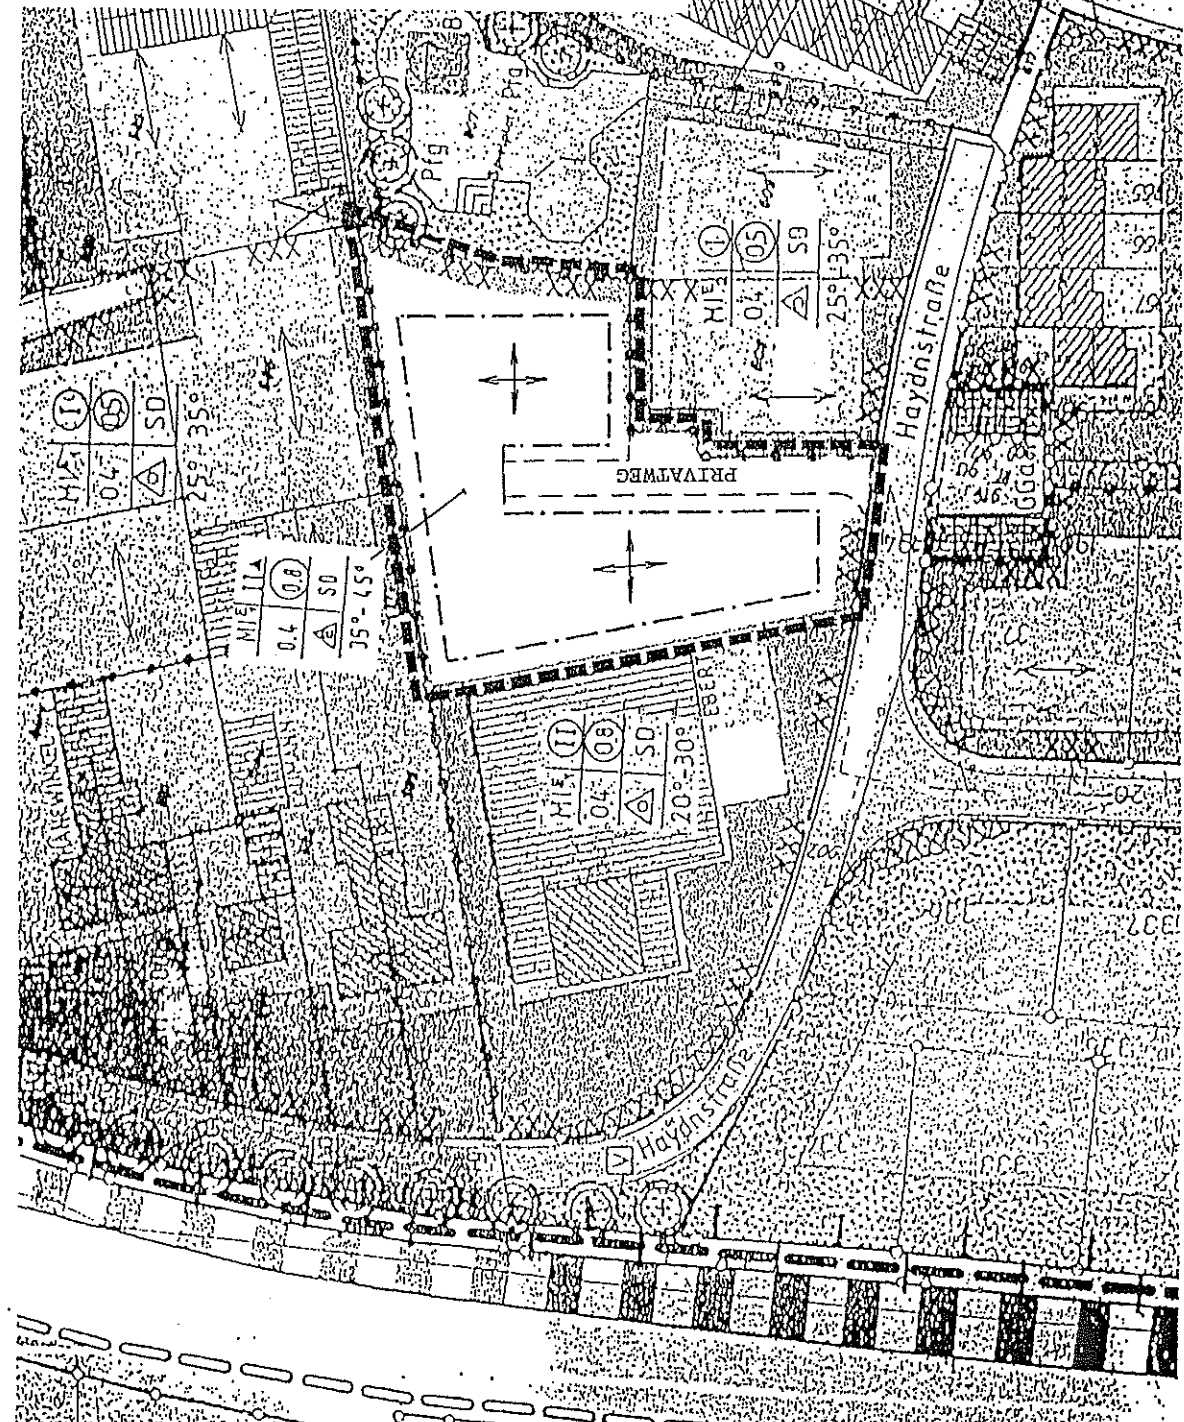

PLANAUSSCHNITT:

3-PLAN DROSTEGÄRTEN

ÄNDERUNGS NR.:

M.

1:1000

BEREICH

der 1. Änderung der Gestaltungssatzung
zum Bebauungsplan "Drosteegärten"

BLATT