


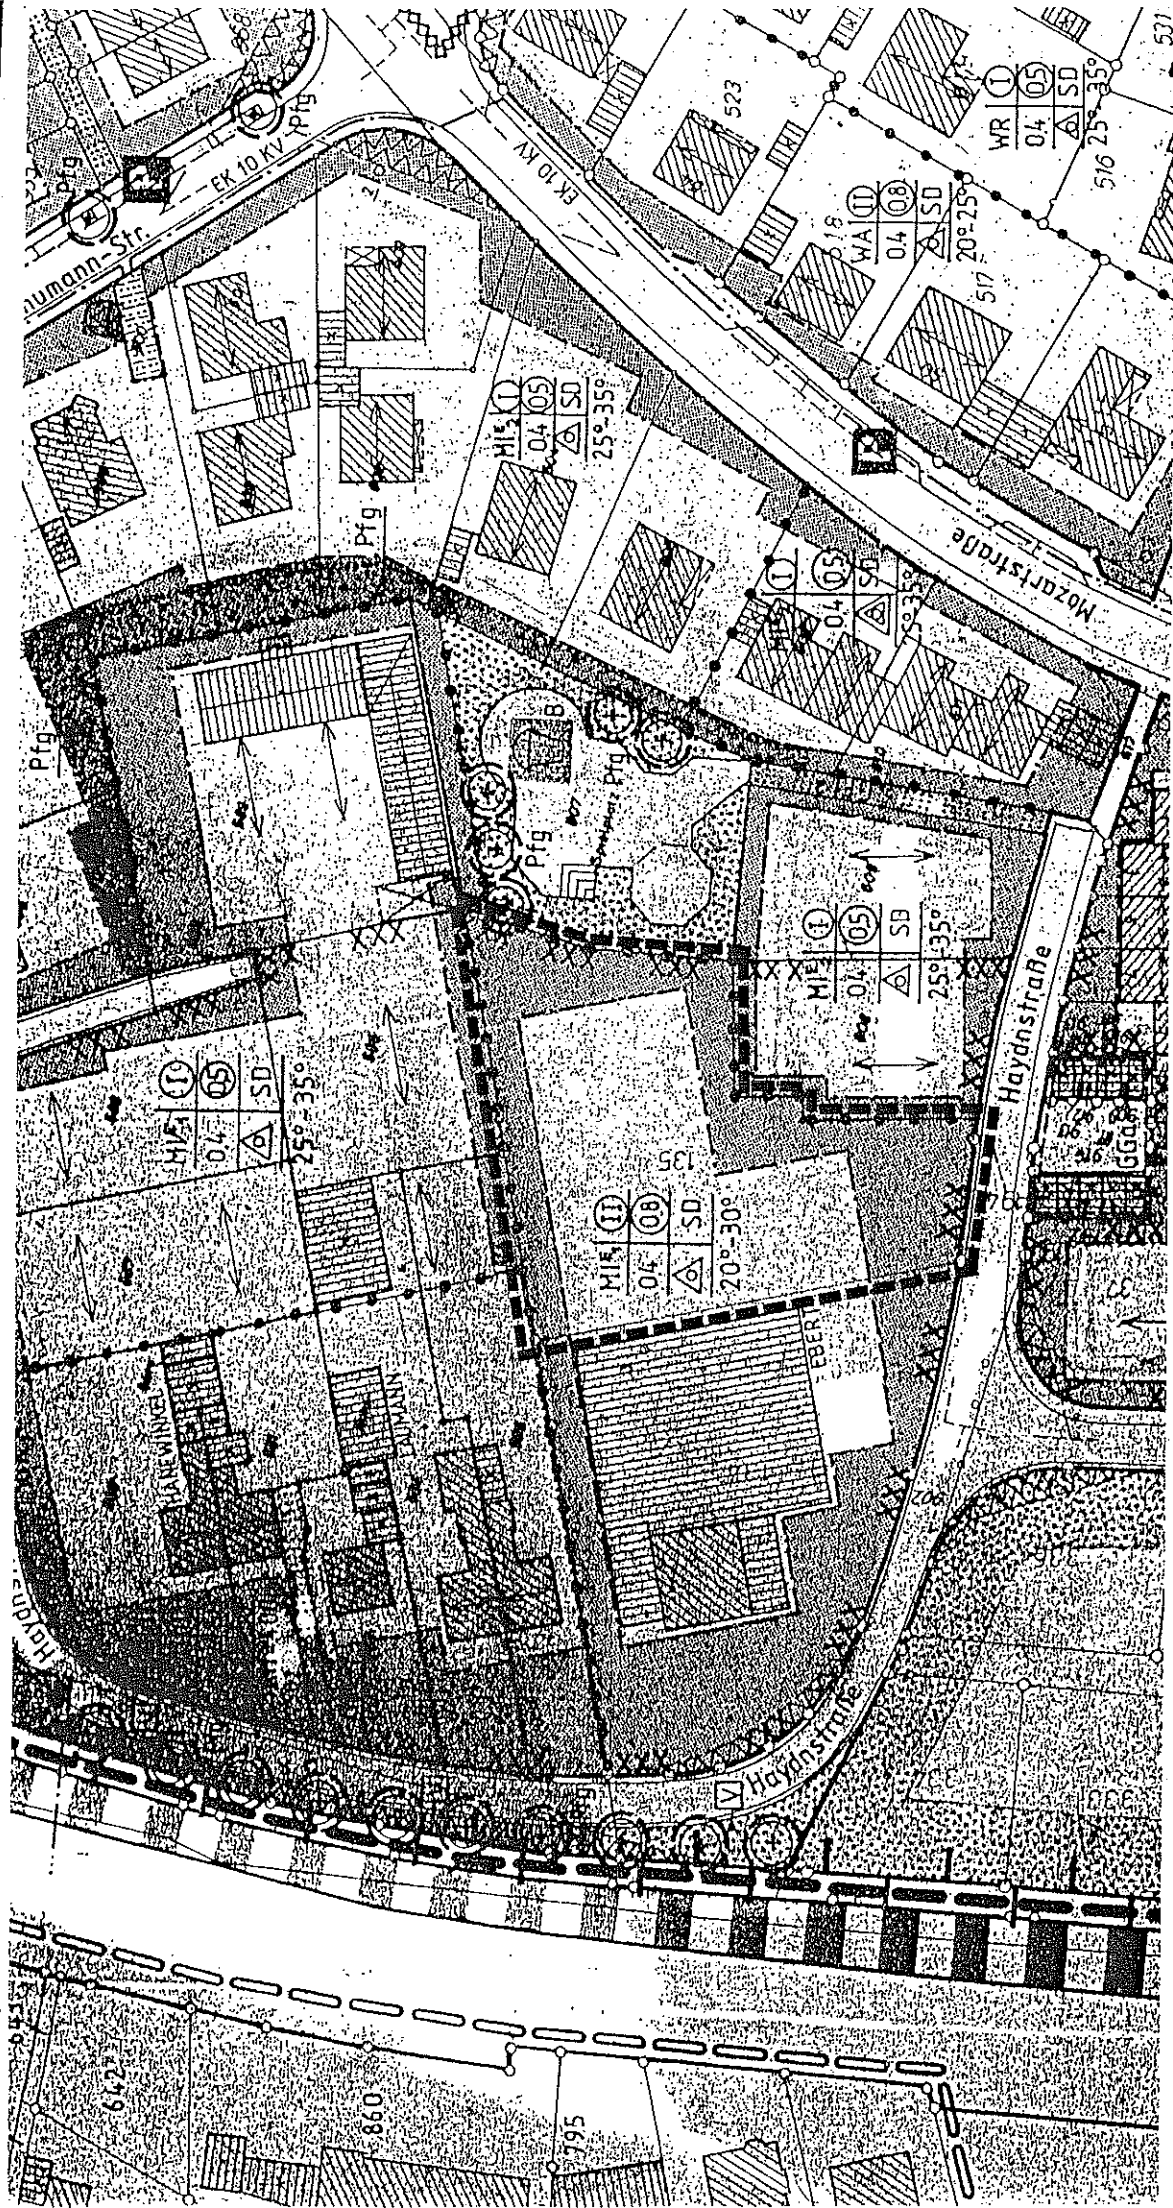

PLANAUSSCHNITT:

B - PLAN DROSTEGÄRTEN

ÄNDERUNGS NR.: 17

M.

1:1000

----- ÄNDERUNGSBEREICH

BESTAND

BLATT

1