


STADTTELGTE

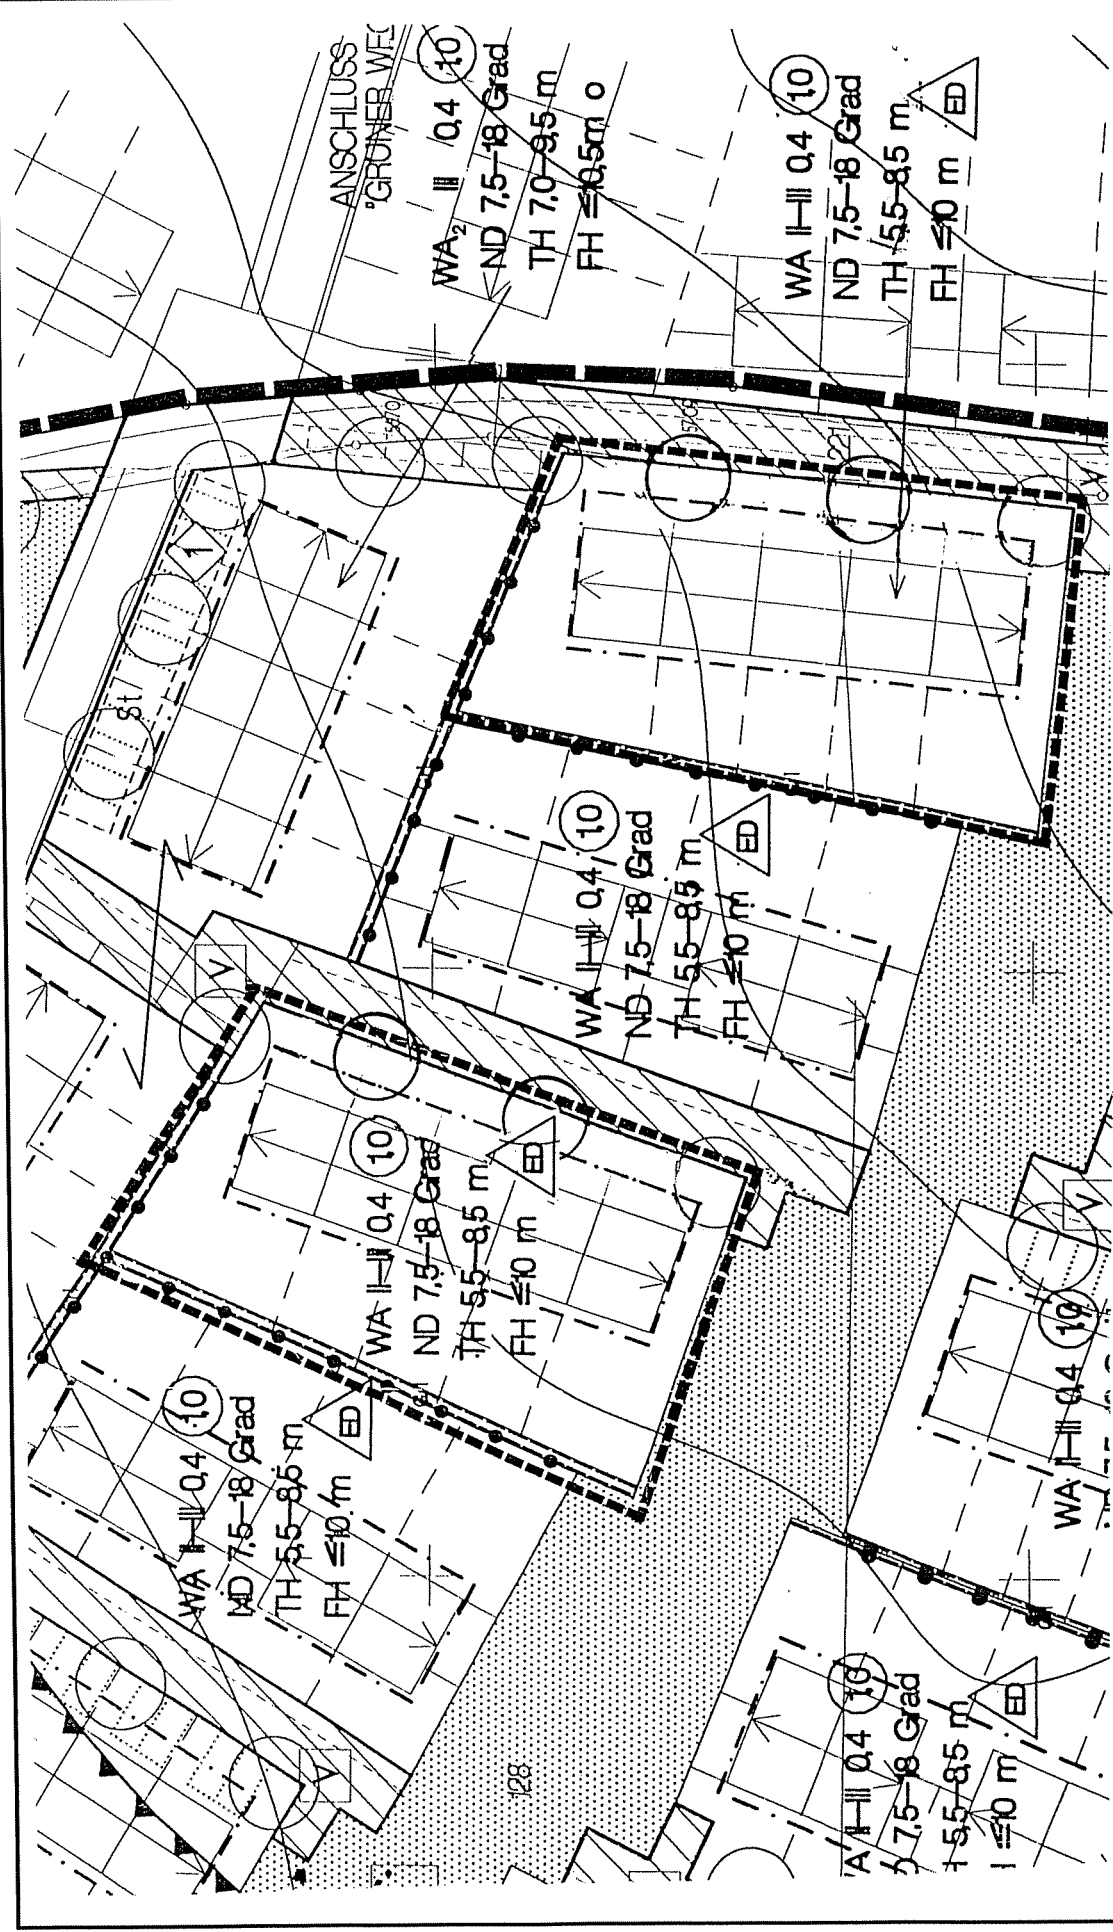

Bebauungsplan „Telgte-Süd, westlich des Grünen Weges“ der Stadt Telgte	MAßSTAB 1 : <i>ohne</i> A 3. MA. 200 A	ÄNDERUNGSBEREICH ■■■■■	ÄNDERUNG	 NORDEN
Änderungsnummer: 2				