


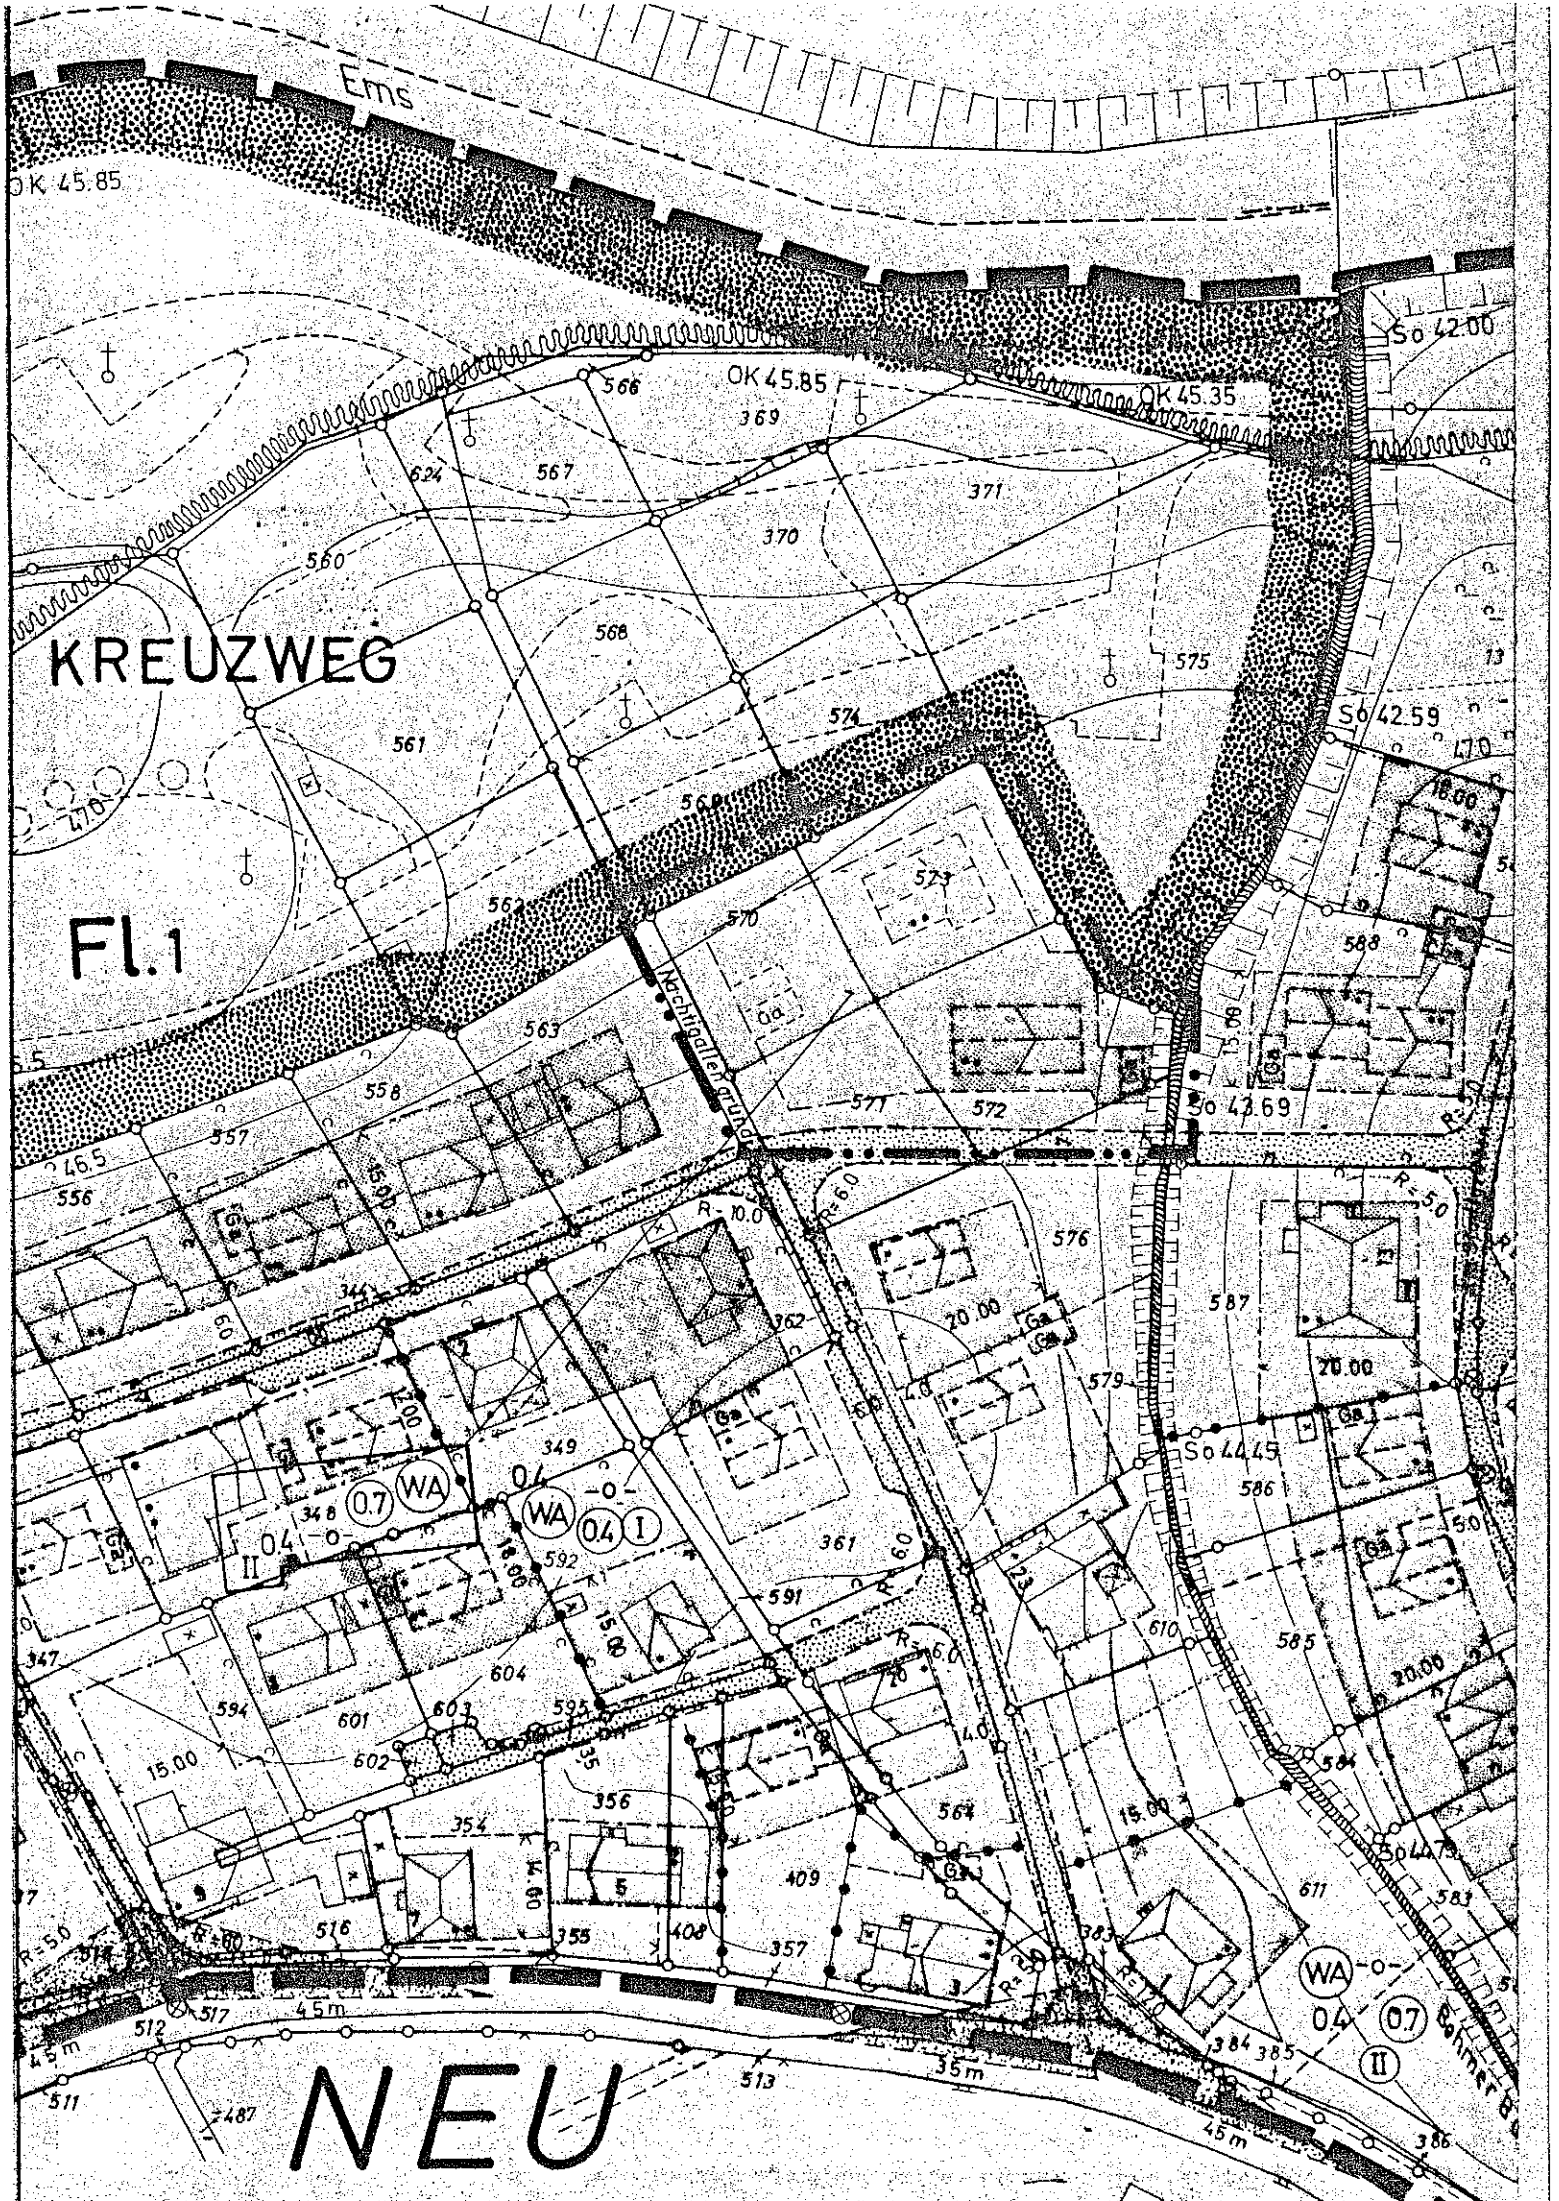

KREUZWEG

Fl.1

NEU