


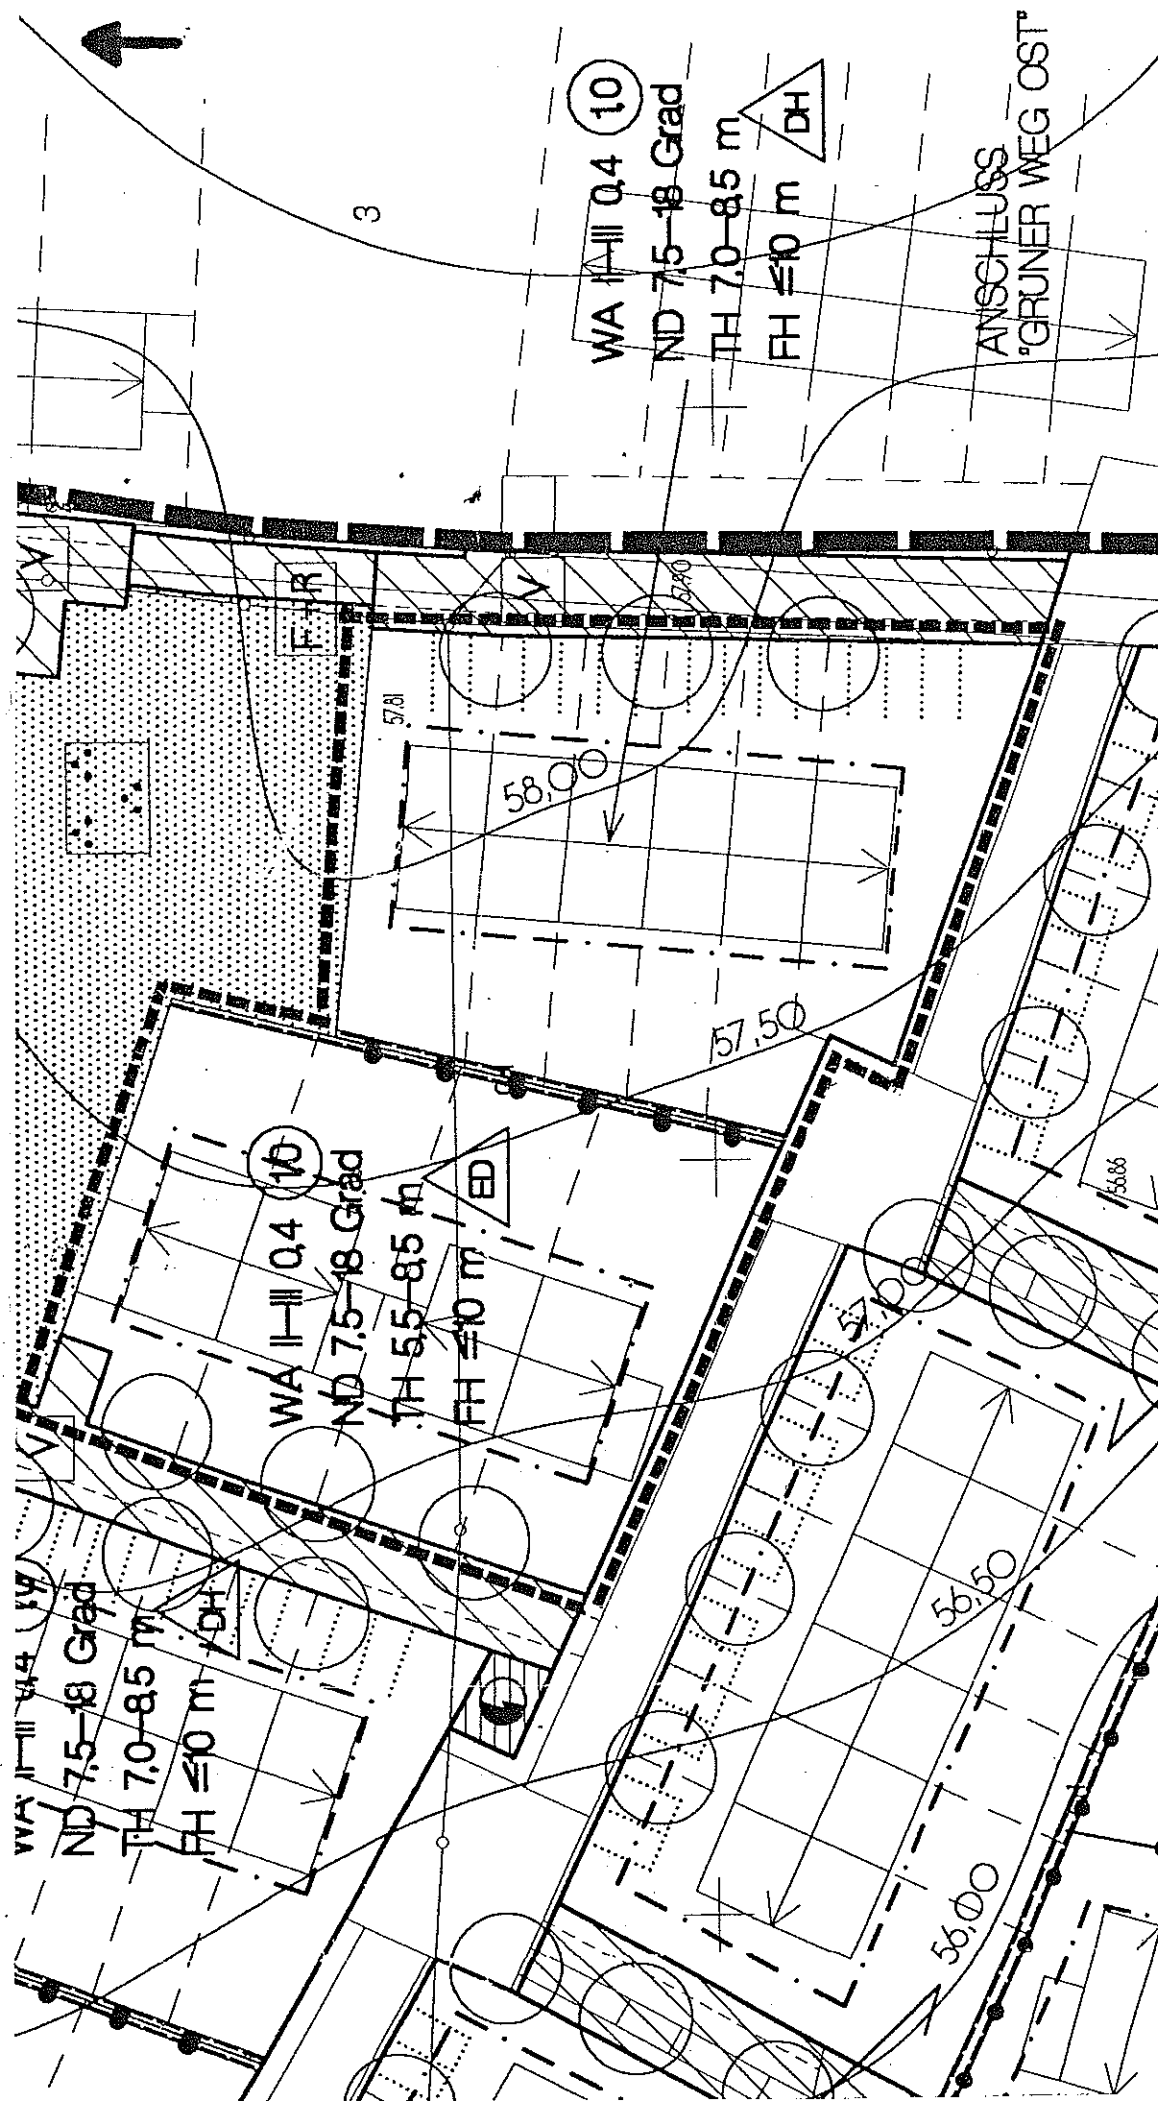

PLANAUSSCHNITT:

B-PLAN "Grüner Weg West"
ÄNDERUNGS NR.: 3. vereinfachte

M.

1:500

ÄNDERUNGSBEREICH

BESTAND

BLATT

1