


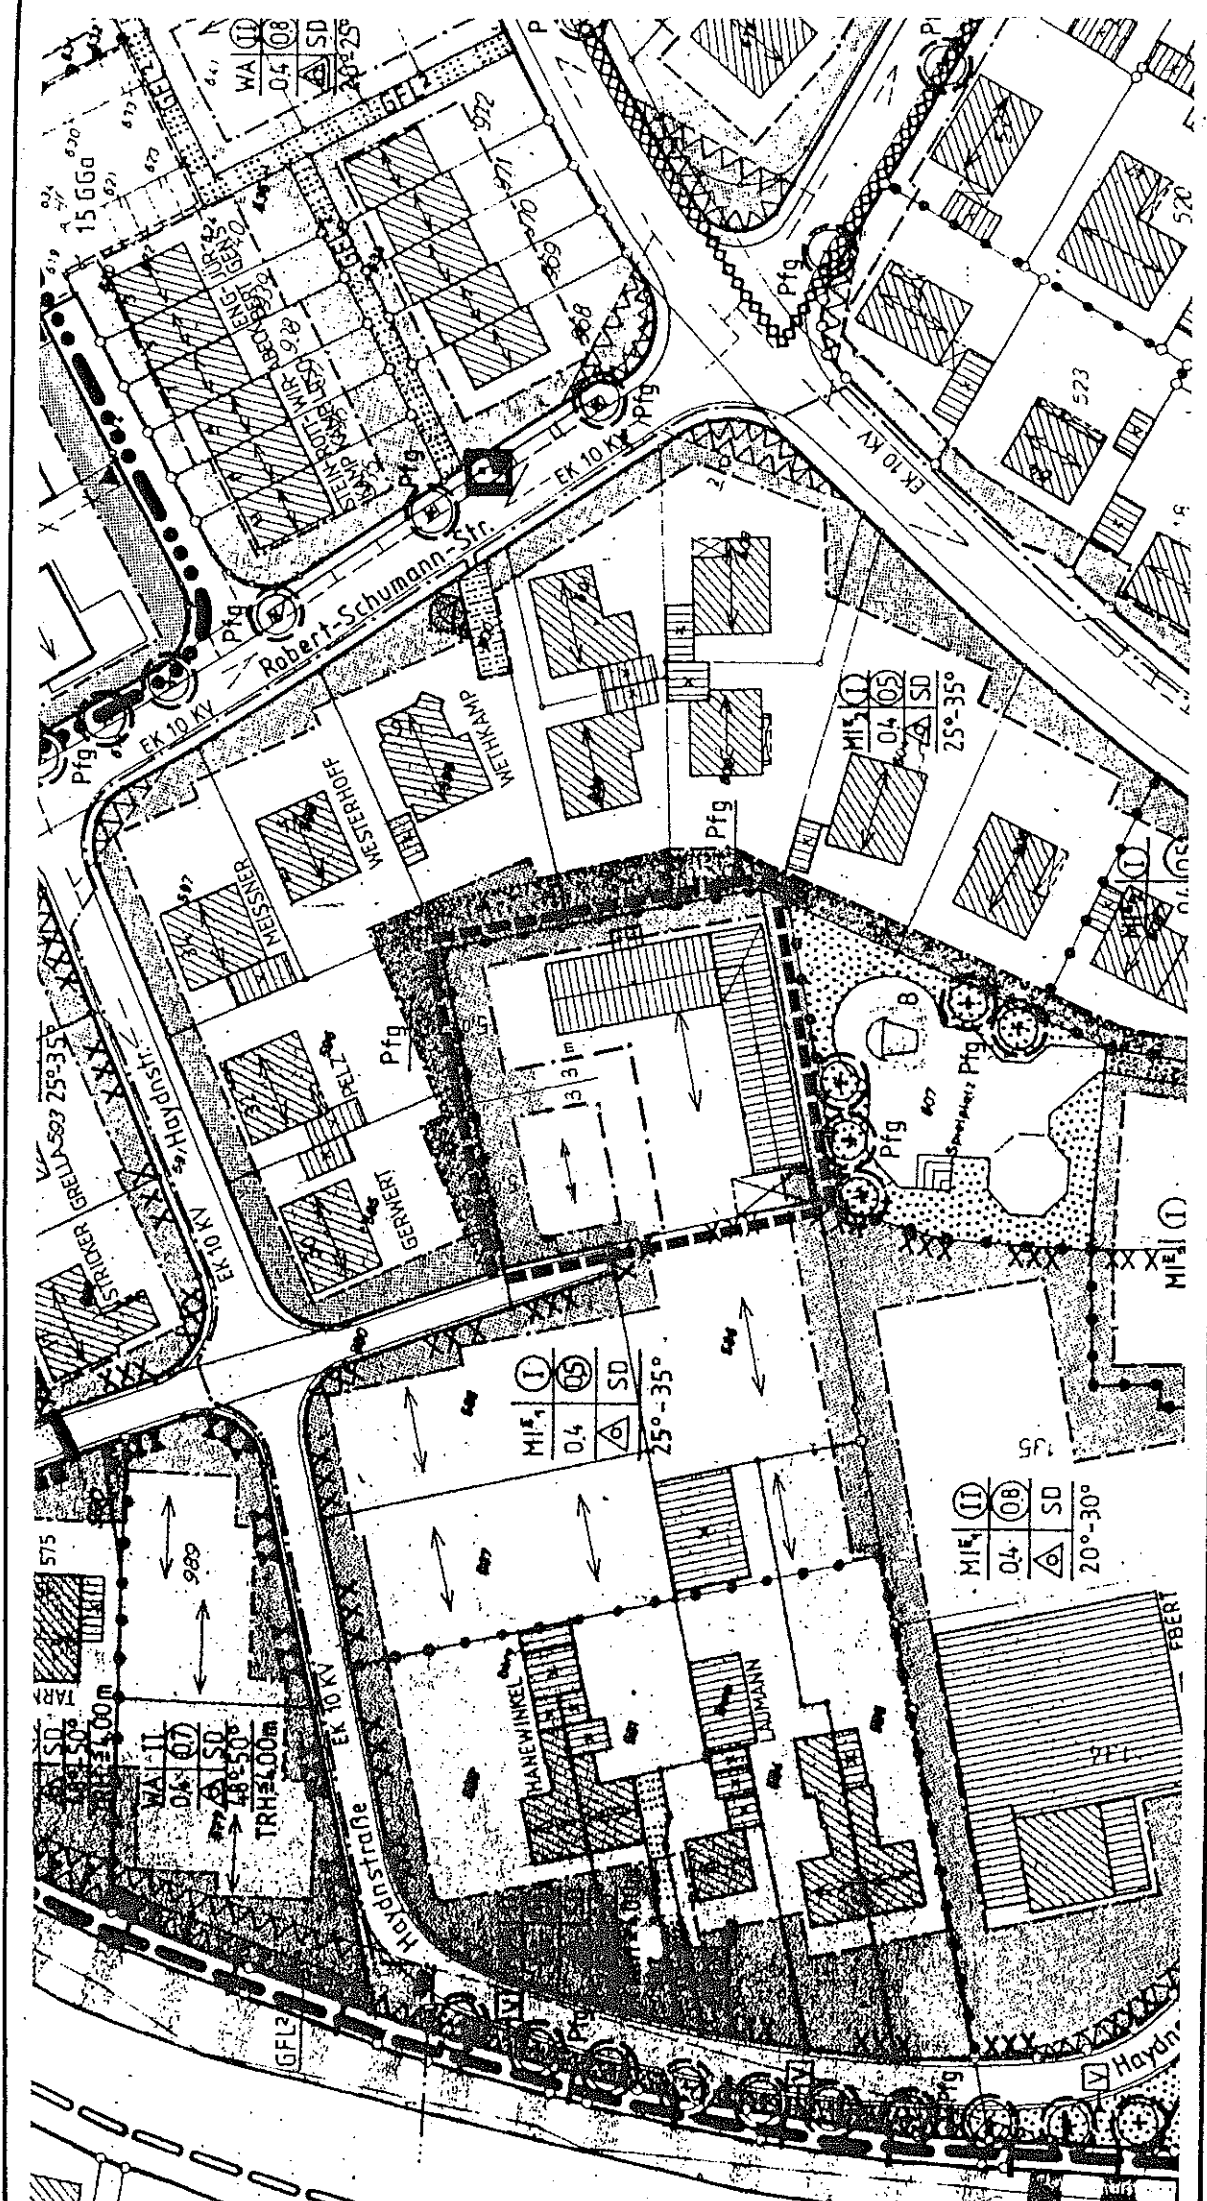

PLANAUSSCHNITT:
B-PLAN DROSTEGÄRTEN
ÄNDERUNGS NR: 15.

M. 1:1000

--- ÄNDERUNGSBEREICH

ÄNDERUNG

BLATT

2