


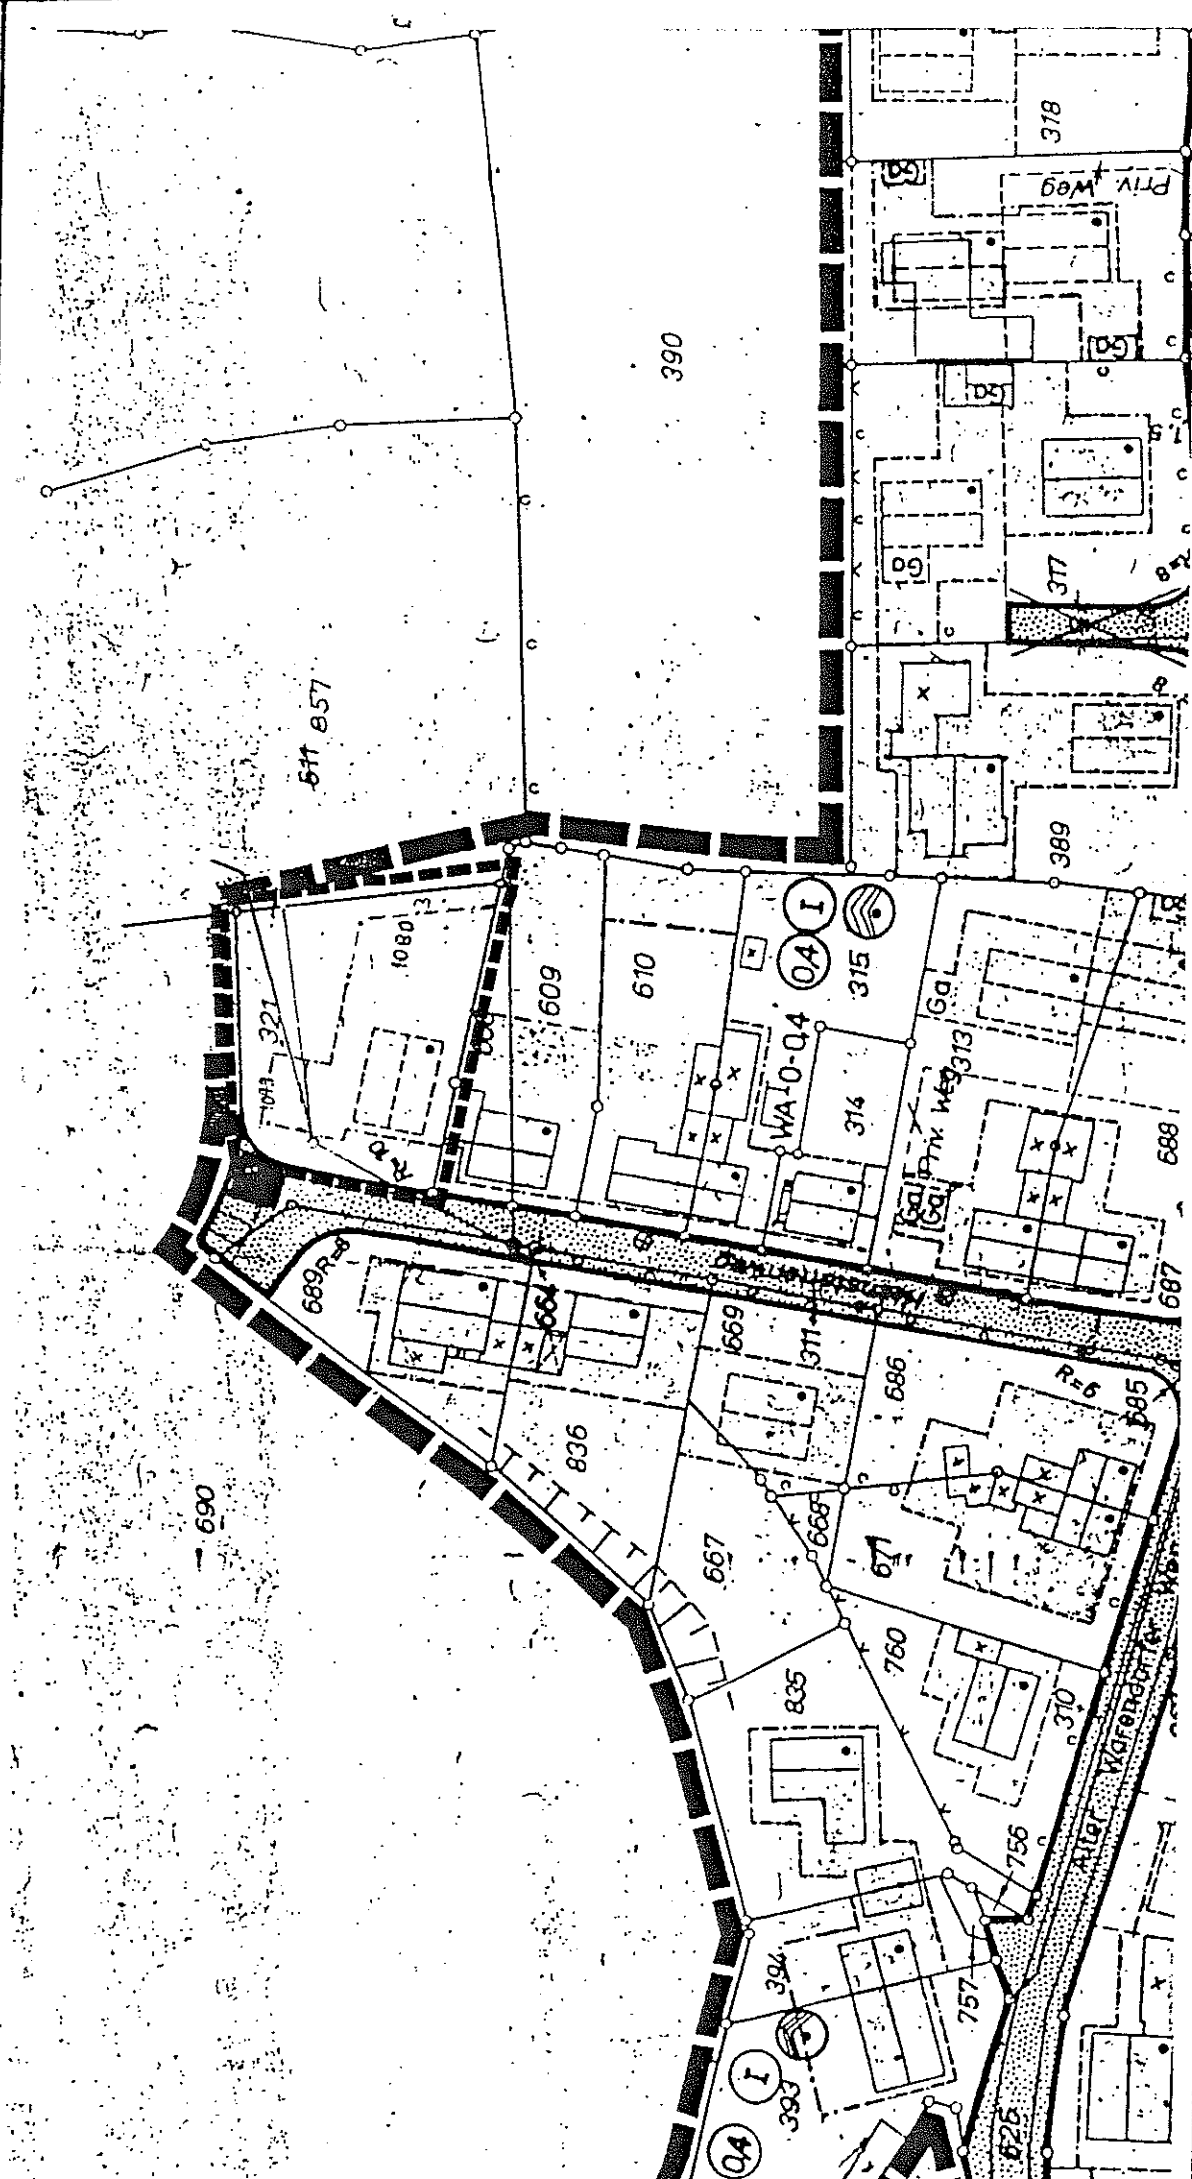

ÄNDERUNGSBEREICH

BLATT

ÄNDERUNG

2

M. 1:1000

PLANAUSSCHNITT:

B-PLAN Alker Warendorfer Weg I

ÄNDERUNGS NR.: 16. (Vereinbarung)