


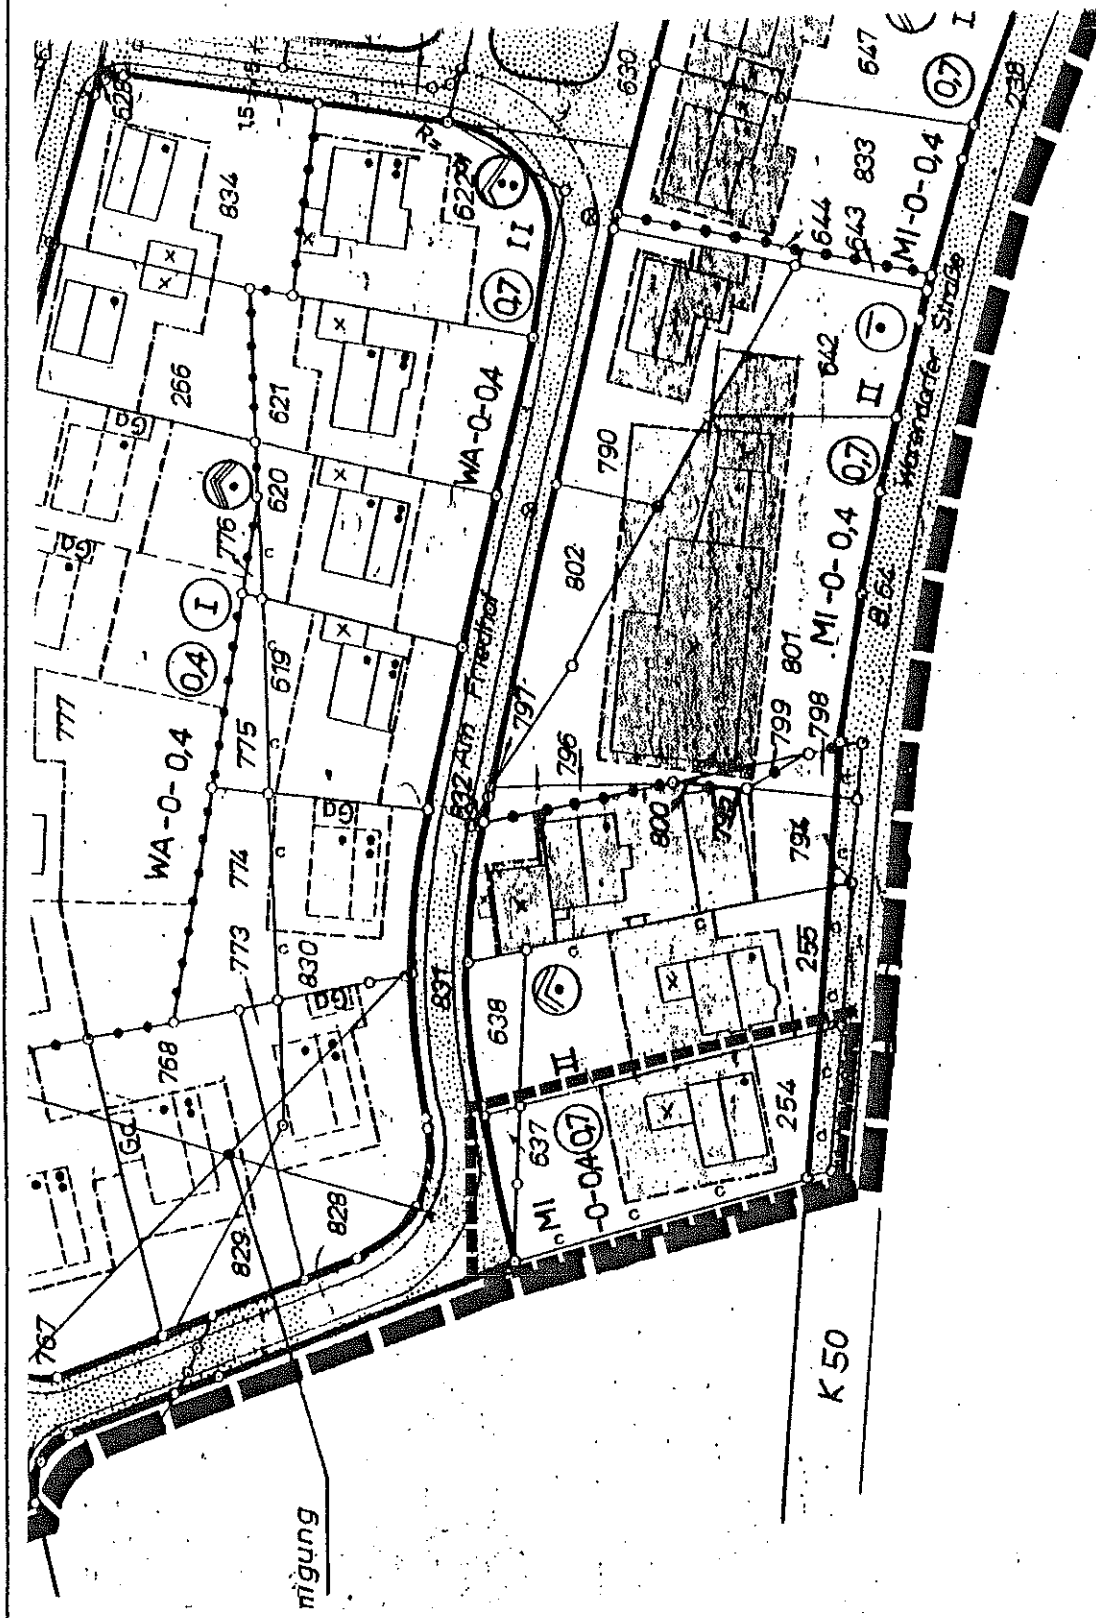

PLANAUSSCHNITT: B-PLAN <i>Flur über den Weg</i> ÄNDERUNGS HR.: <i>13</i>	M. 1:1000	--- ÄNDERUNGSBEREICH ----- K 50	BESTAND	BLATT 1
---	-------------------------	---	----------------	-----------------------