


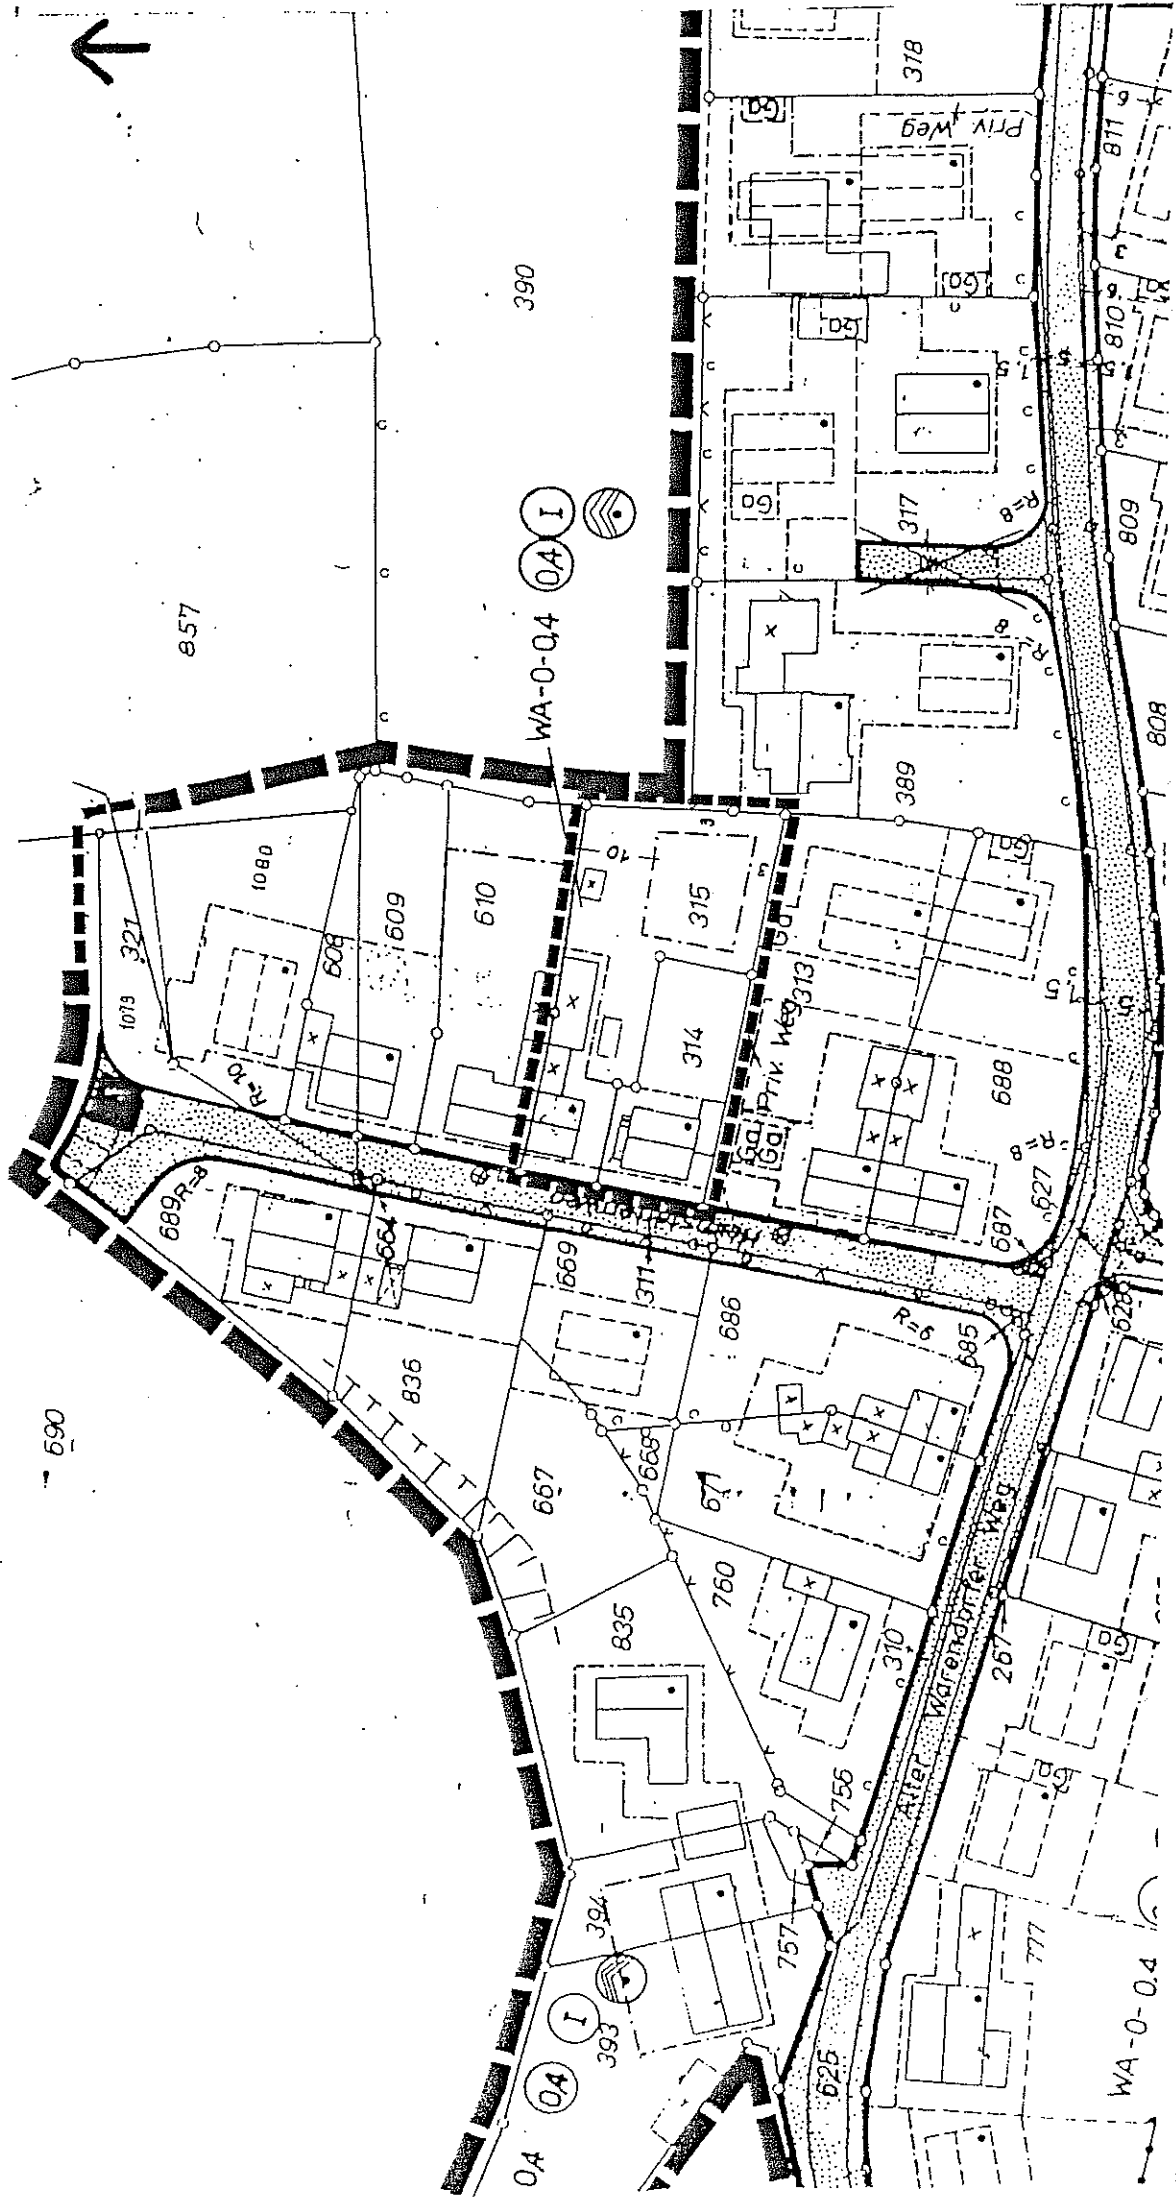

PLANAUSSCHNITT:

B-PLAN „Alter Warendorfer Weg I“
ÄNDERUNGS NR.: 5. (vereinfachte)

M. 1:1000

ÄNDERUNGSBEREICH

ÄNDERUNG

BLATT

2