



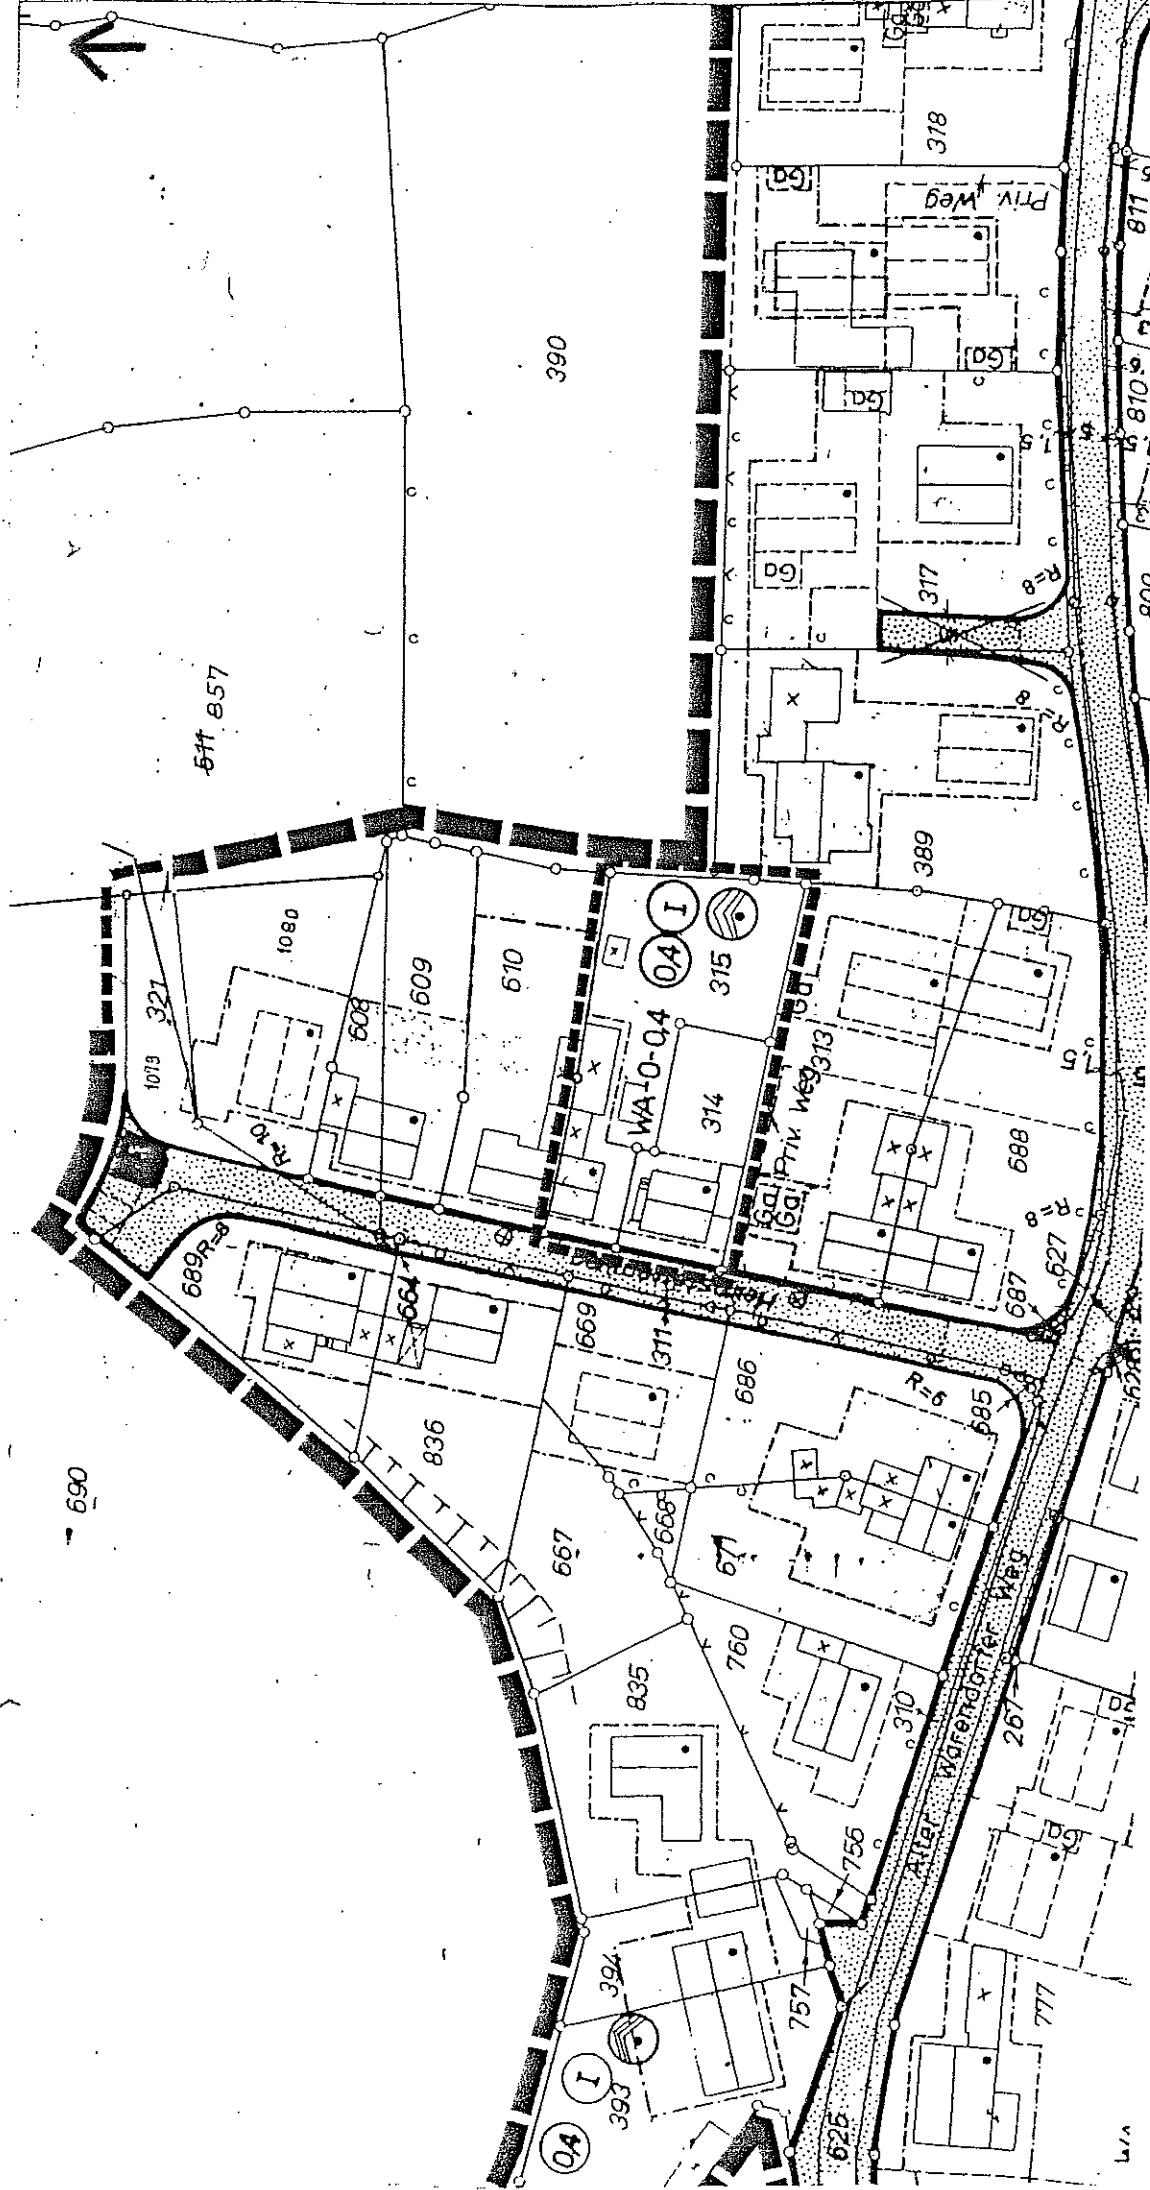

PLANAUSSCHNITT:

B-PLAN "Alter Warendorfer Weg I"
 ÄNDERUNGS NR.: 5. (vereinfachte)

M.
 1:1000

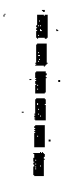

ÄNDERUNGSBEREICH

BESTAND

BLATT

1