


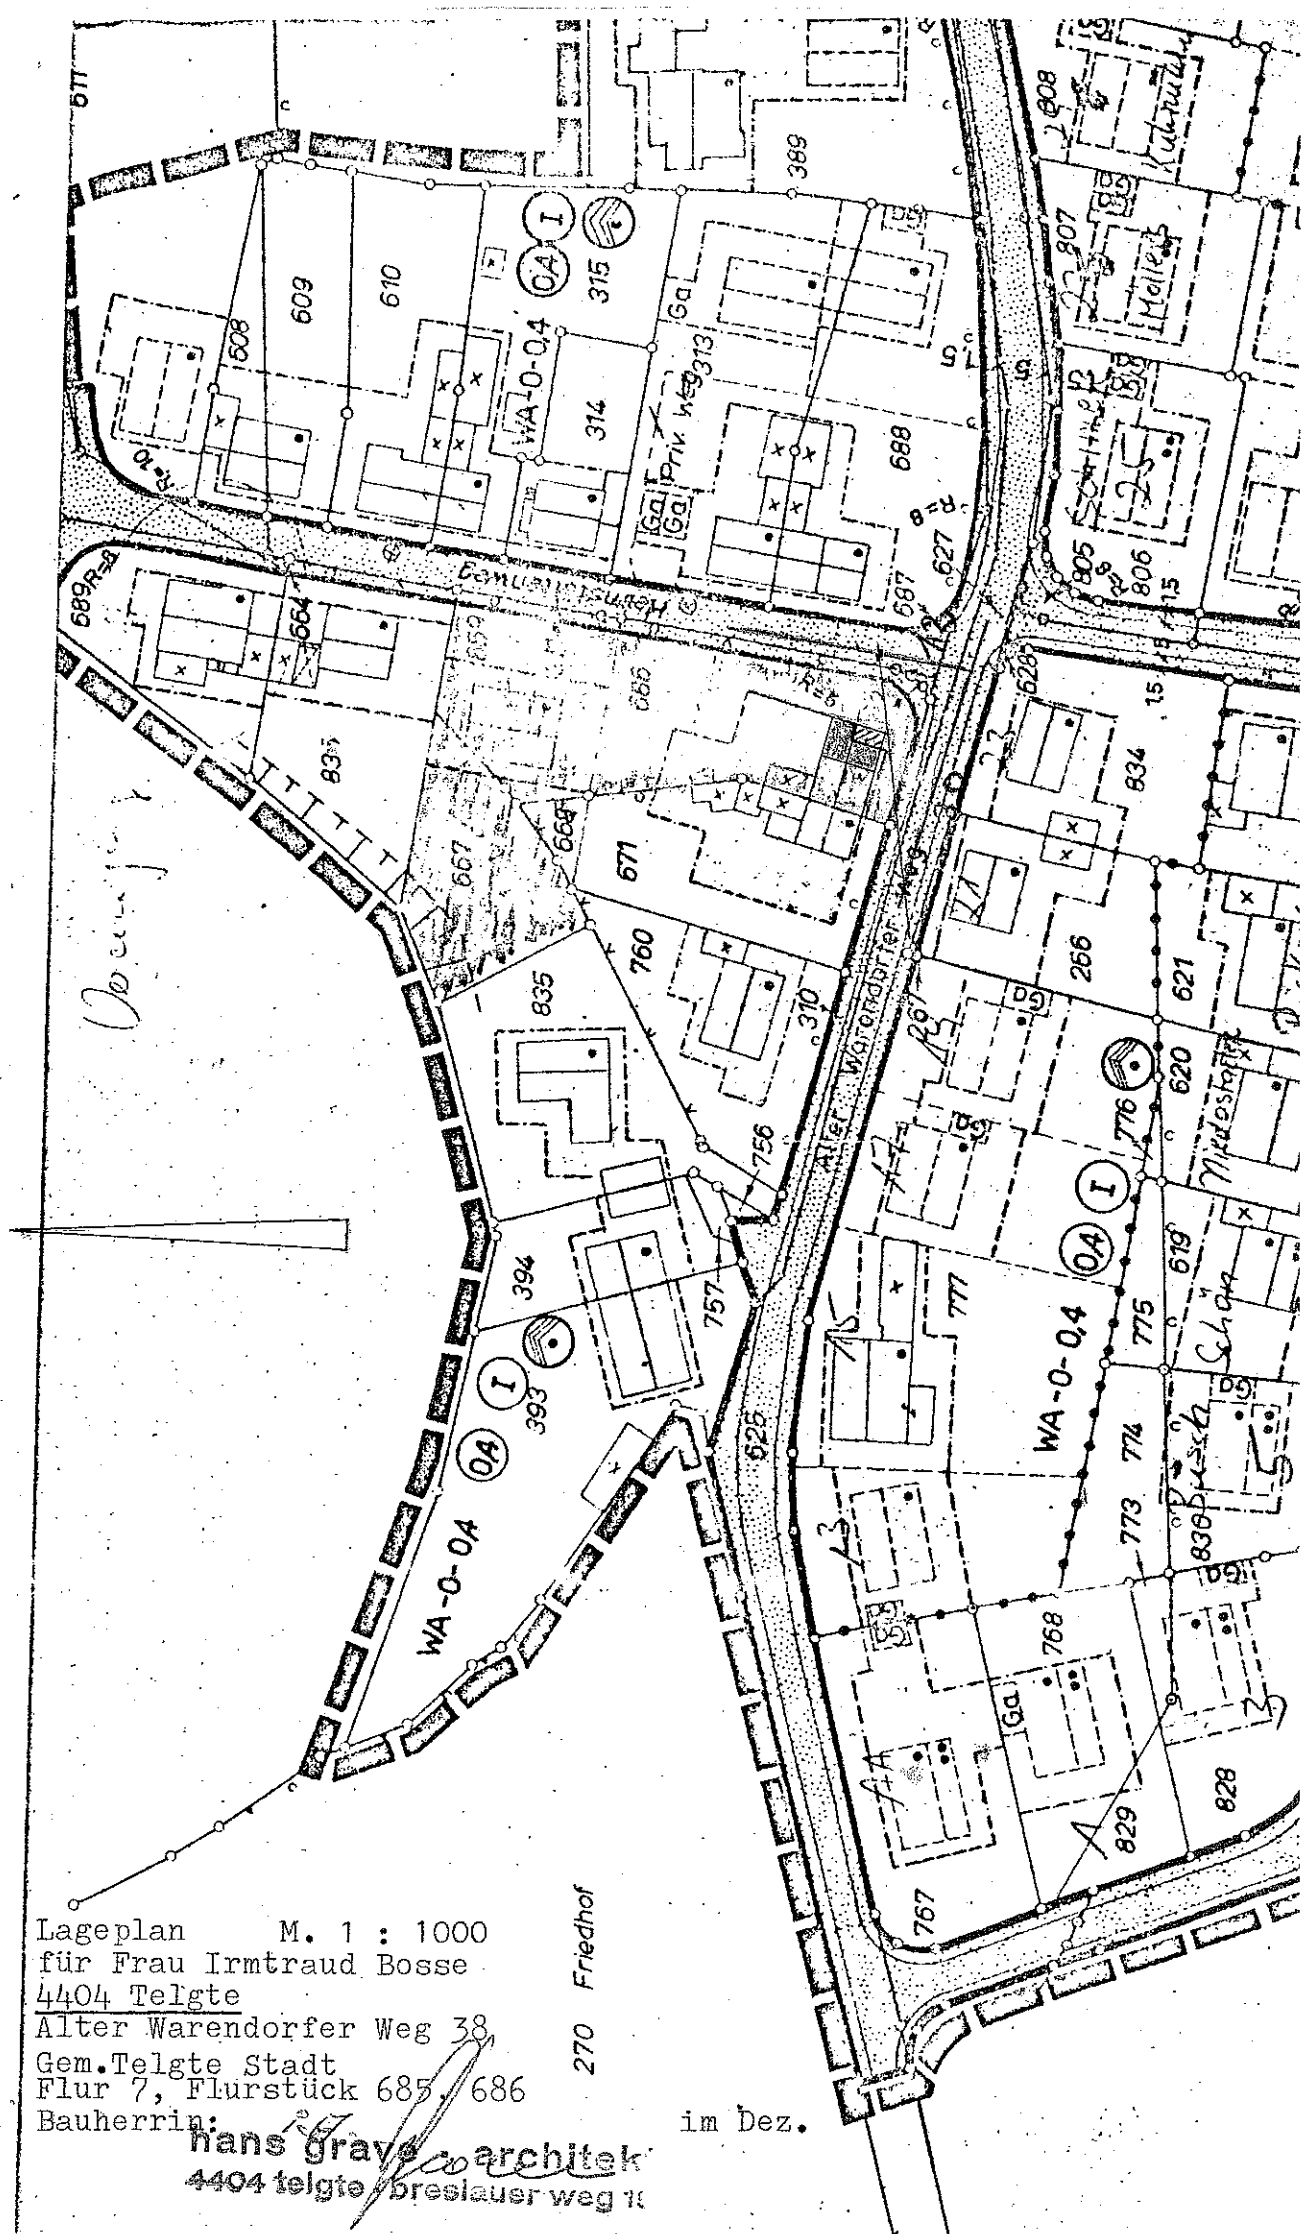

Lageplan M. 1 : 1000
 für Frau Irmtraud Bosse
 4404 Telgte
 Alter Warendorfer Weg 38
 Gem. Telgte Stadt
 Flur 7, Flurstück 685, 686
 Bauherrin:

Hans Gräbe architek
 4404 Telgte, Breslauer Weg 10

im Dez.