


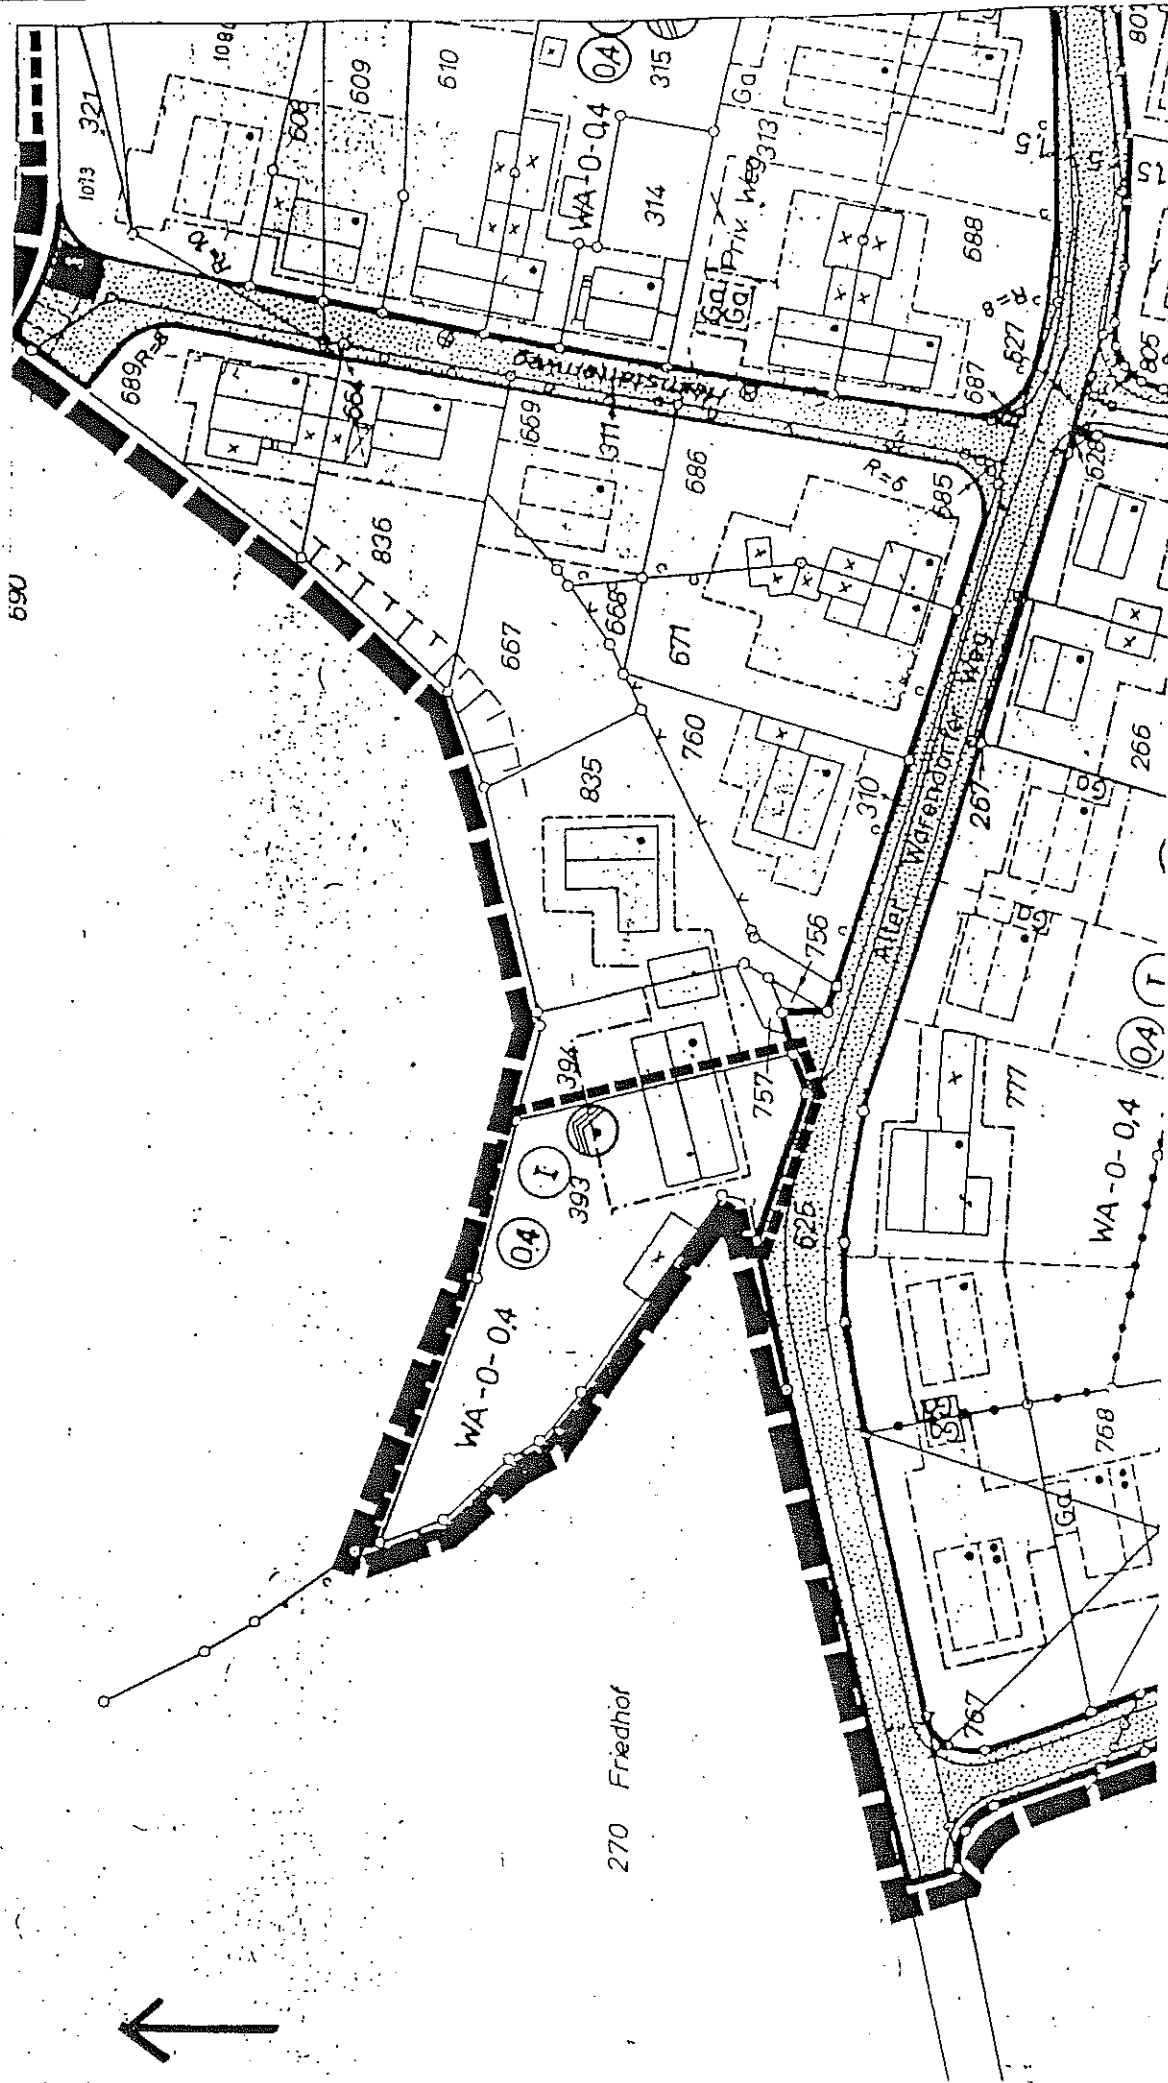

270 Friedhof



PLANAUSSCHNITT:

B-PLAN „Alter Warendorfer Weg I“

ÄNDERUNGS NR.: 14. vereinfachte

M.

1:1.000

--- ÄNDERUNGSBEREICH

BESTAND

BLATT

1