


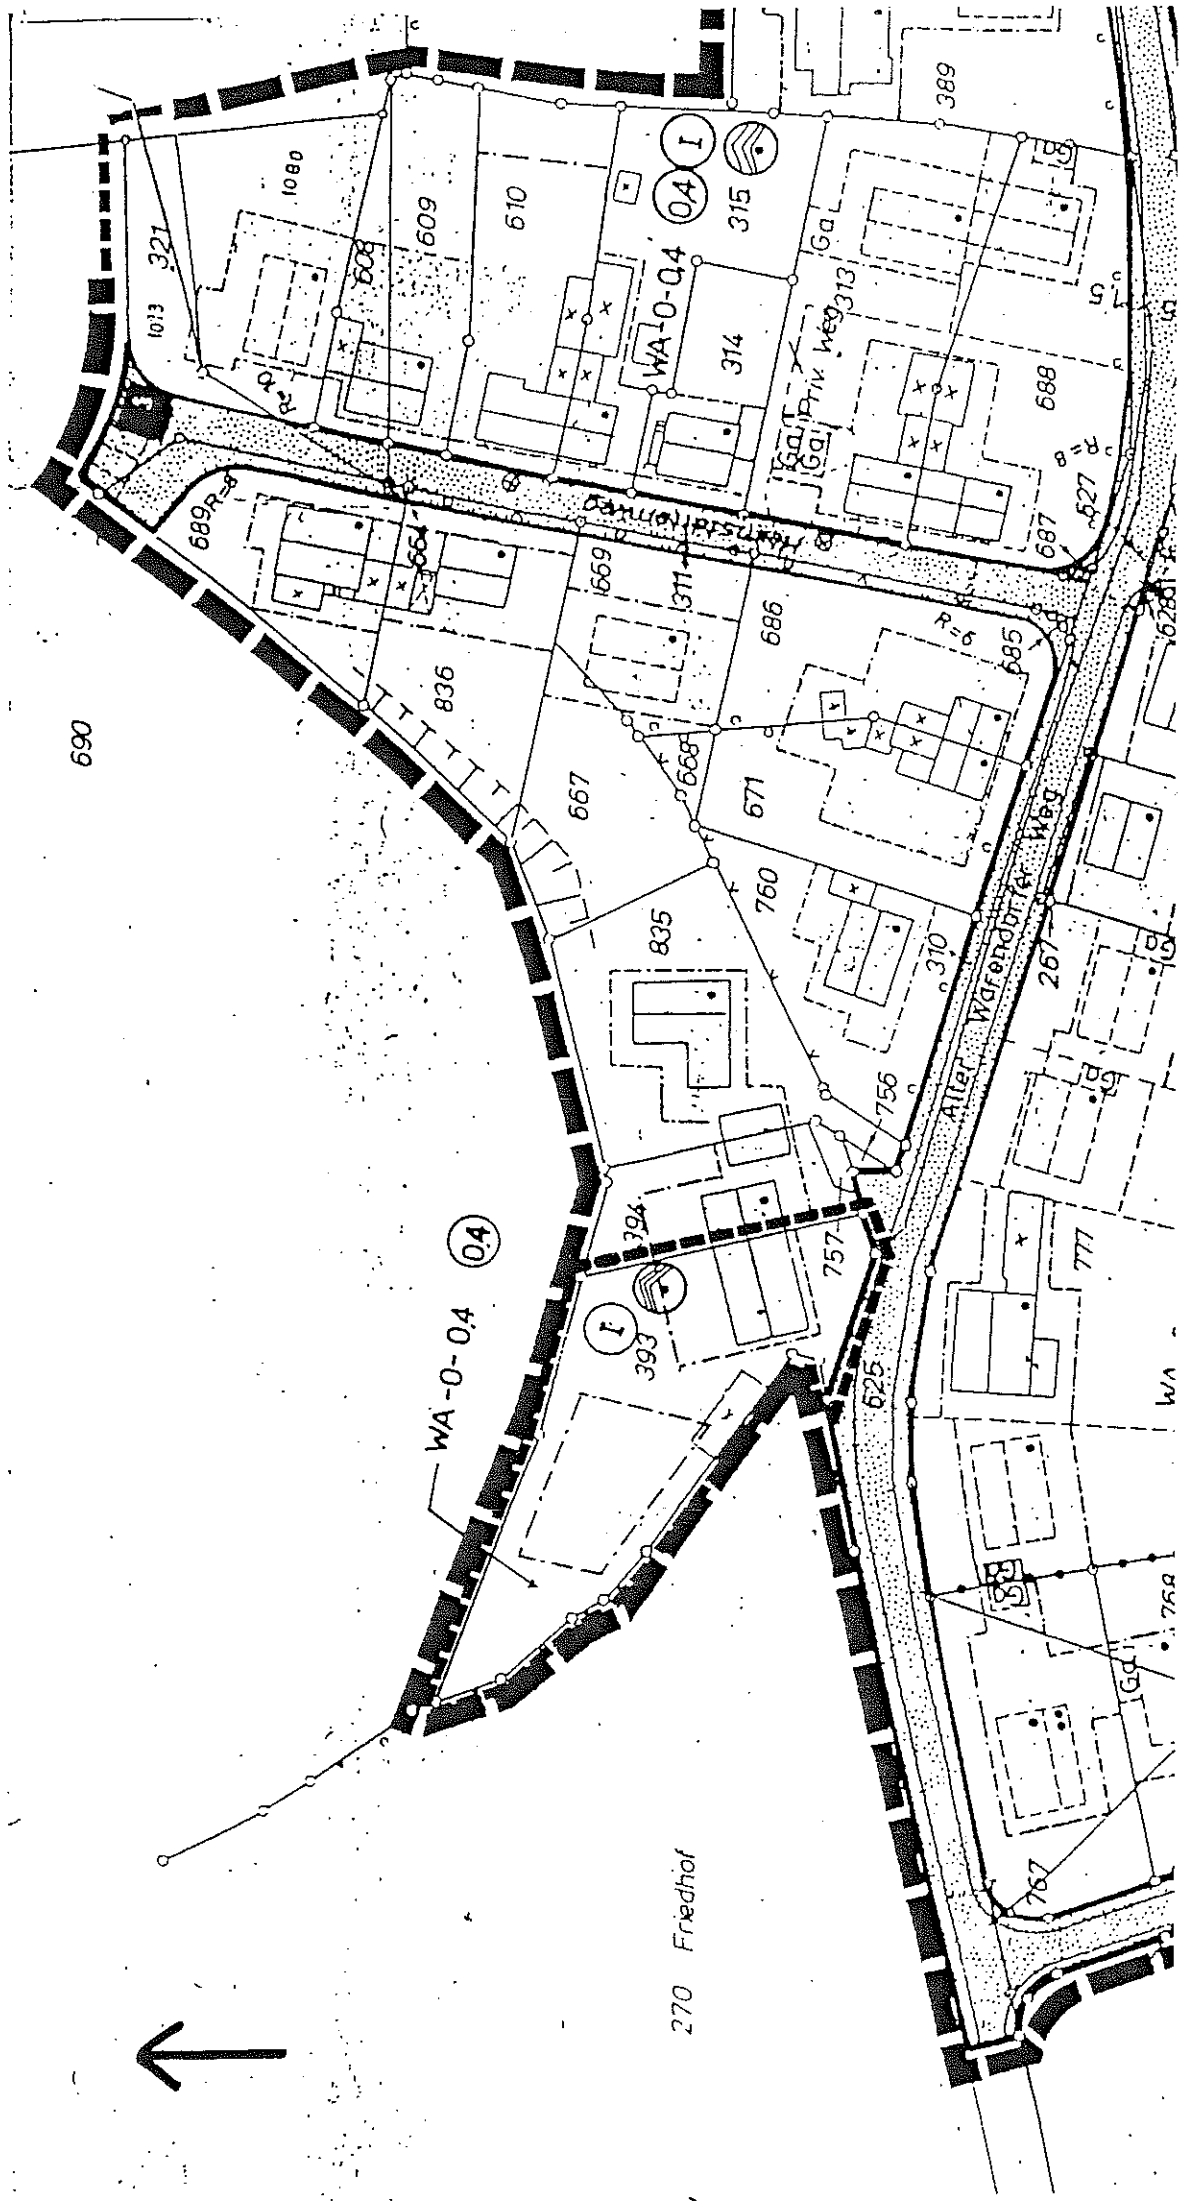

PLANAUSSCHNITT:

B-PLAN "Alter Warendorfer Weg I"
 ÄNDERUNGS NR.: 14. vereinfachte

M.

1:1.000

----- ÄNDERUNGSBEREICH

ÄNDERUNG

BLATT

2