


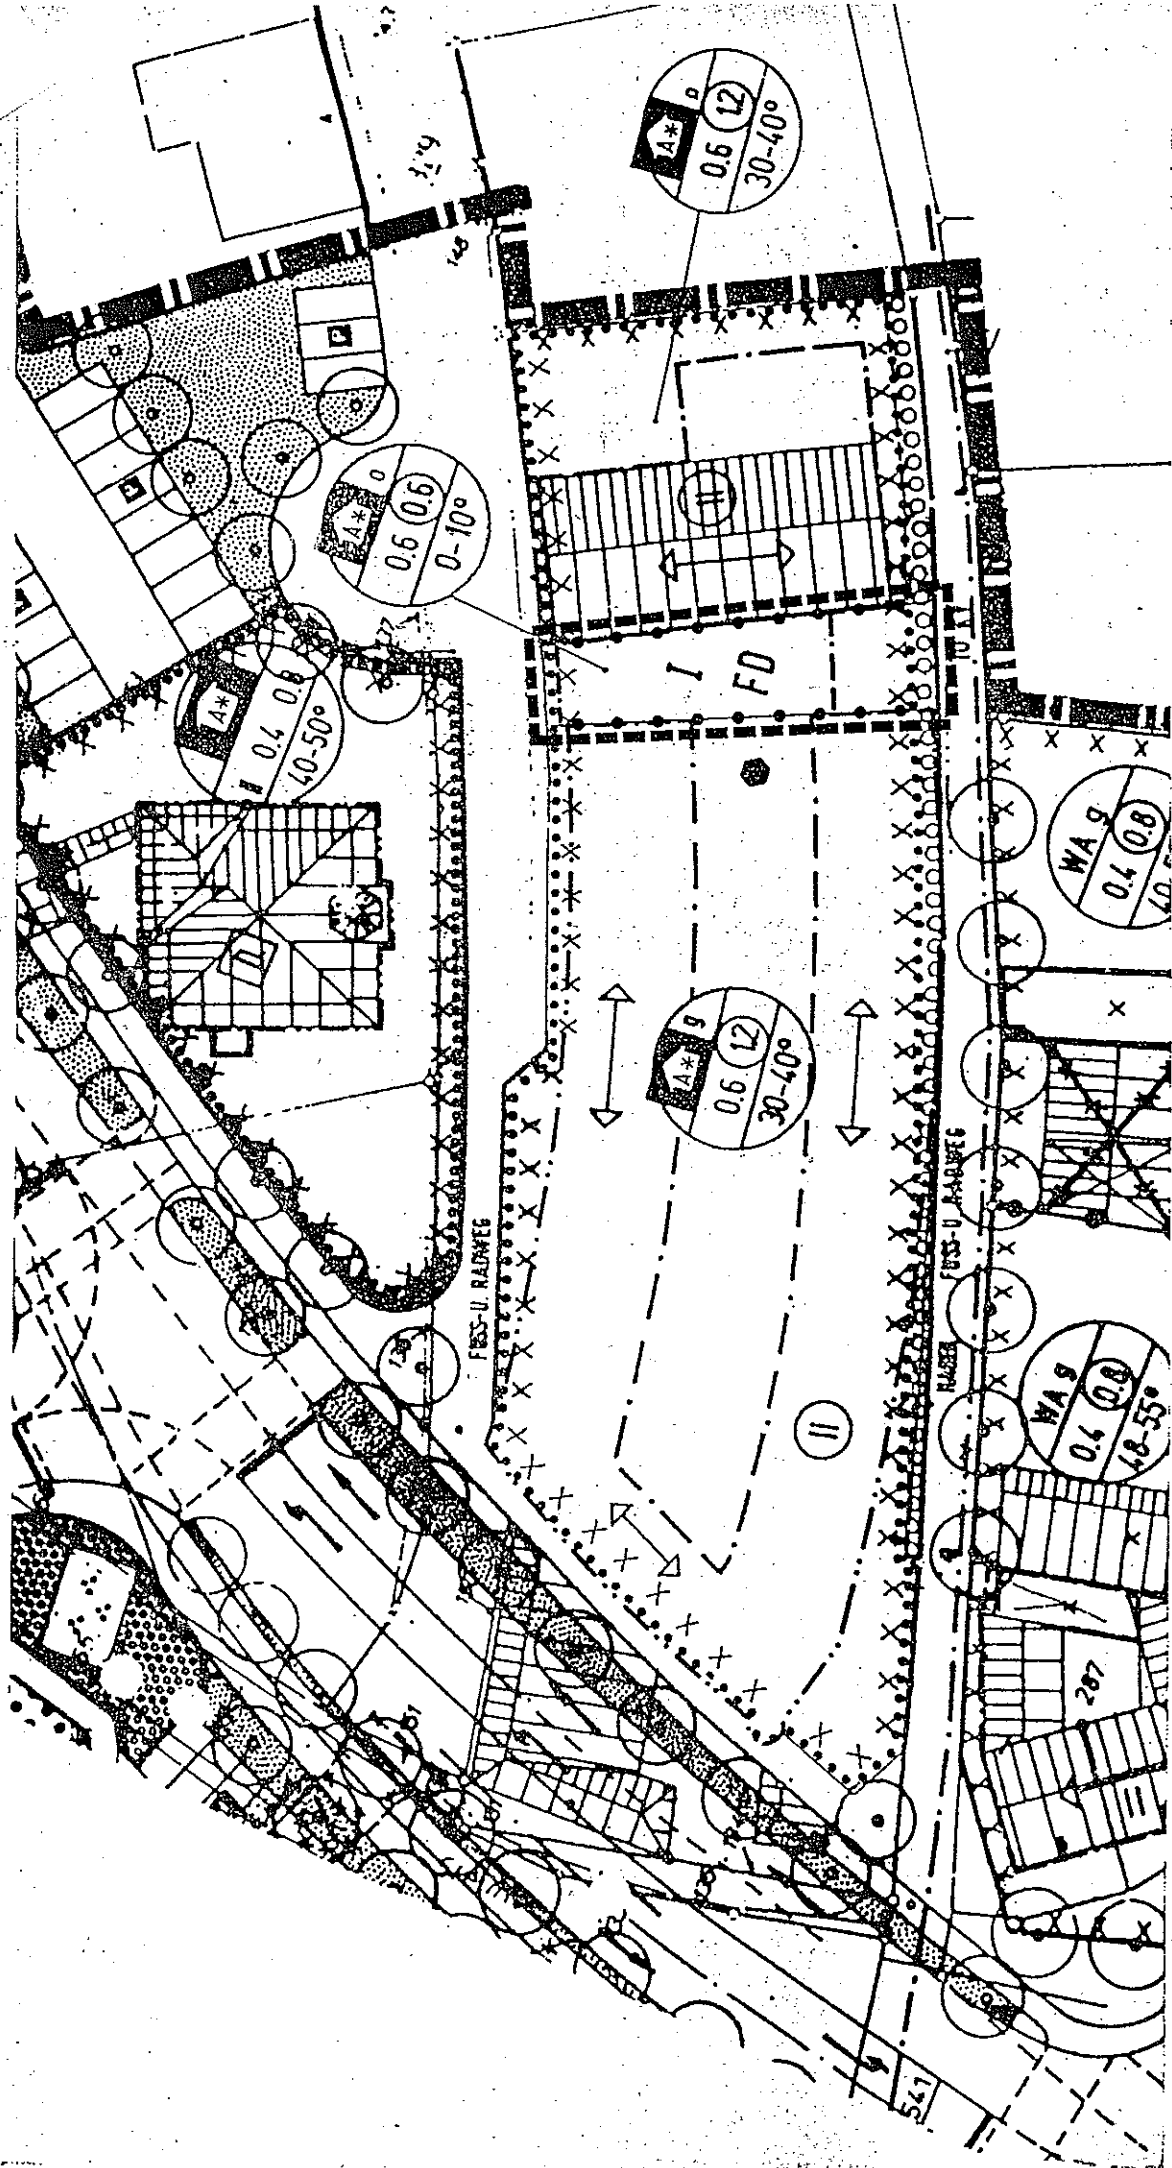

PLANAUSSCHNITT:
 B-PLAN "Altstadt - Süd"
 ÄNDERUNGS NR.: 26

M.
 1:500

--- ÄNDERUNGSBEREICH

ÄNDERUNG

BLAT
 2