


Legende

III Geschossigkeit als
Höchstgrenze

Die Trauf- und Firsthöhen
sind denen der Nachbarge-
bäude anzupassen.

Die Gebäudefront ist in
zwei Giebelbereiche auf-
zuteilen.

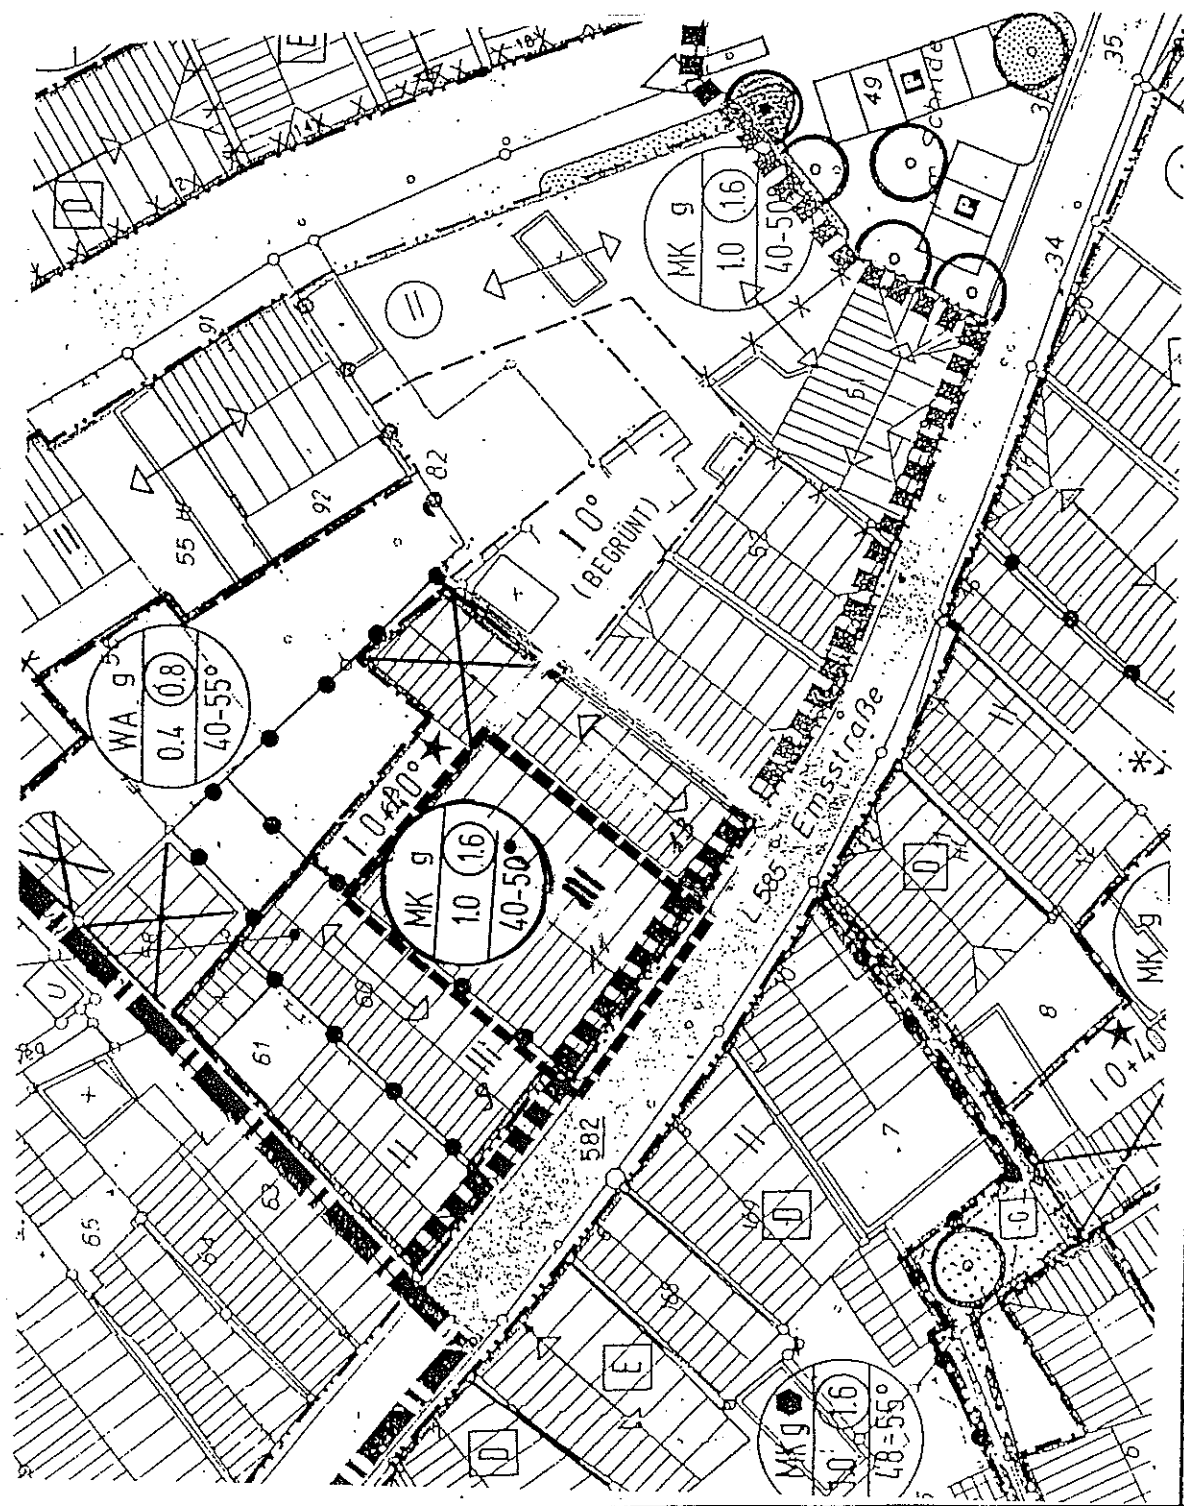

PLANAUSSCHNITT:

B-PLAN Altstadt - Süd
ÄNDERUNGS NR.: 31. veringachte

M.

1:500

ÄNDERUNGSBEREICH

BLATT

ÄNDERUNG

2