


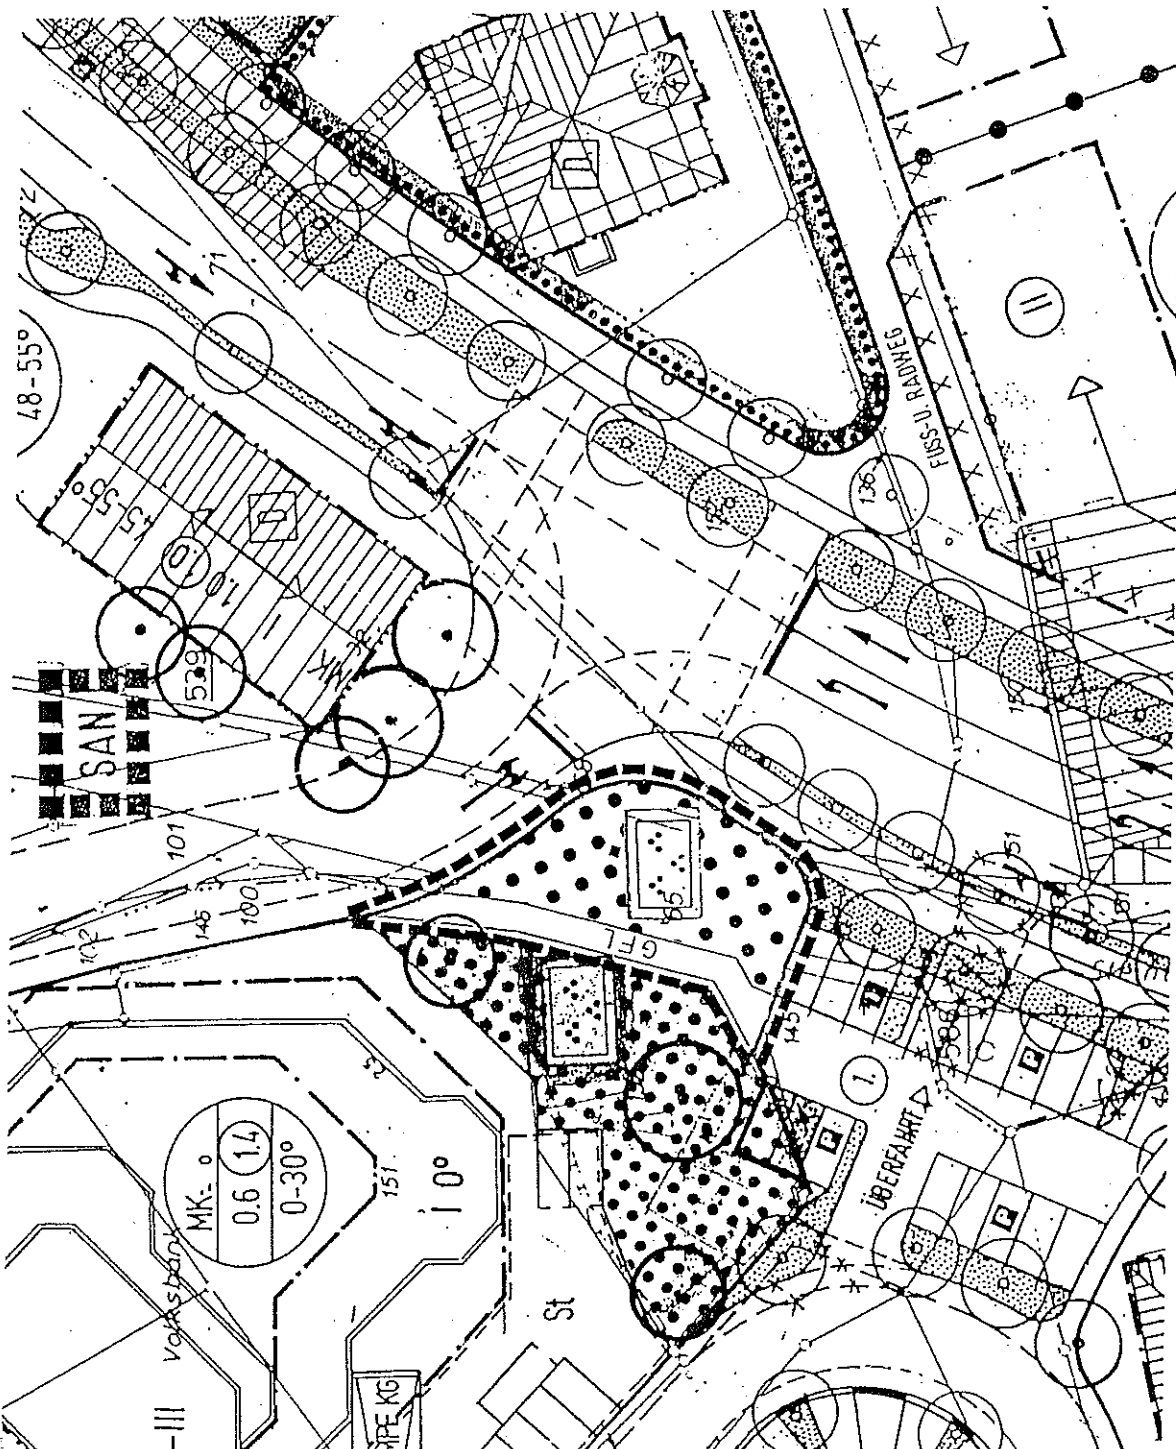

LEGENDE

zur 18. Änderung des
Bebauungsplanes "Altstadt- Süd "
der Stadt Telgte

----- GRENZE DES ÄNDERUNGSBE-
REICHES

----- PRIVATWEG

----- MIT GEH-, FAHR- UND LEIT-
UNGSRECHTEN ZU BELASTENDE
FLÄCHEN ZUGUNSTEN DER ALL
GEMEINHEIT UND DER VER-UN
ENTSORGUNGSTRÄGER

GFL

PRIVATE GRÜNFLÄCHE

GARTENLAND



PLANAUSSCHNITT:

B-PLAN ALTSTADT - SÜD

ÄNDERUNGS NR.: 18

M.

1:500

----- ÄNDERUNGSBEREICH

ÄNDERUNG

BLATT

2