

Legende

--- Grenze des Änderungsbereiches

.... Grenze unterschiedlicher Nutzung


----- Überbaubare Grundstücksfläche

TH Traufhöhe max. 3,00 m
(Regenrinne)

FH Firsthöhe max. 10,00 m

Dachgauben sind in der zweiten Ebene
des Dachgeschosses nicht zulässig

Garagen, Carports und Stellplätze sind
außerhalb der überbaubaren Grundstücks-
fläche zulässig

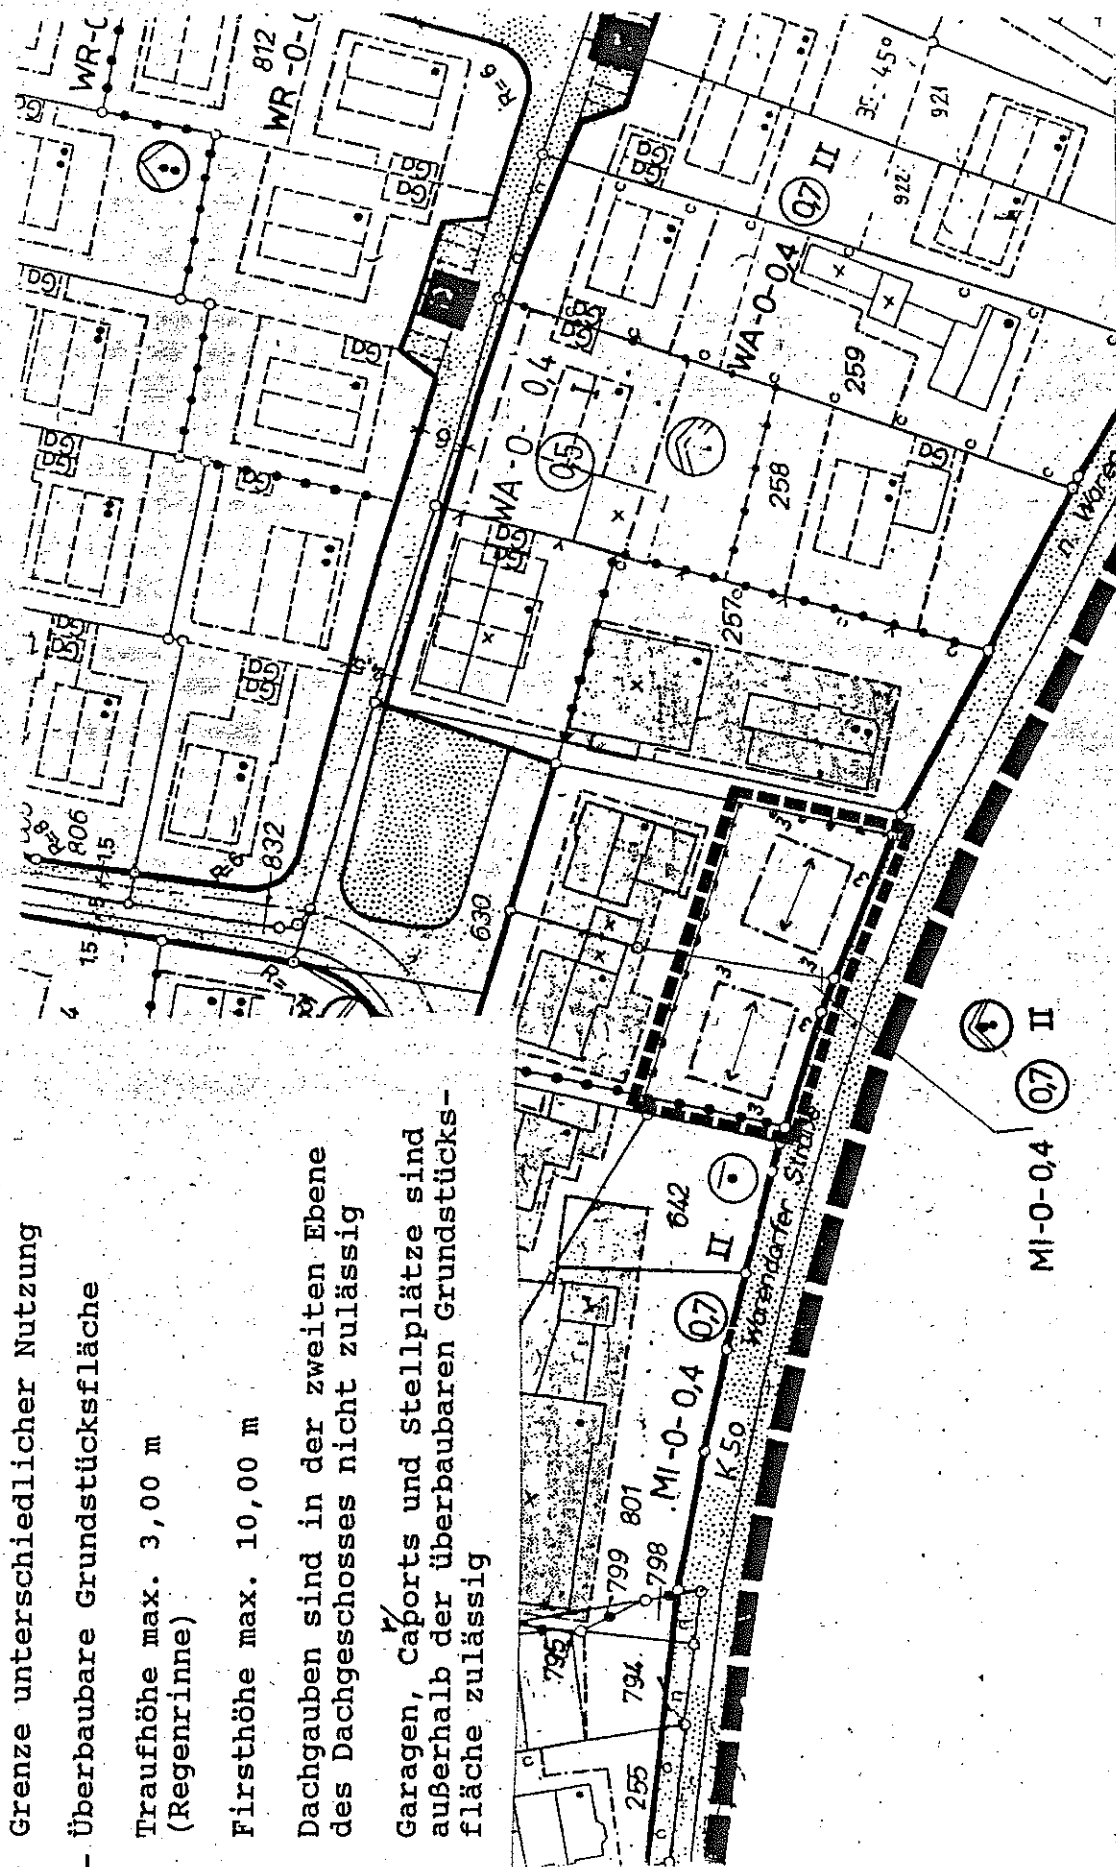

PLANAUSSCHNITT:

B-PLAN *Alte Glasener Straße*

ÄNDERUNGS NR.: *11. vereinfachte Änderung*

M.

1:1000

--- ÄNDERUNGSBEREICH

ÄNDERUNG

BLATT

2