


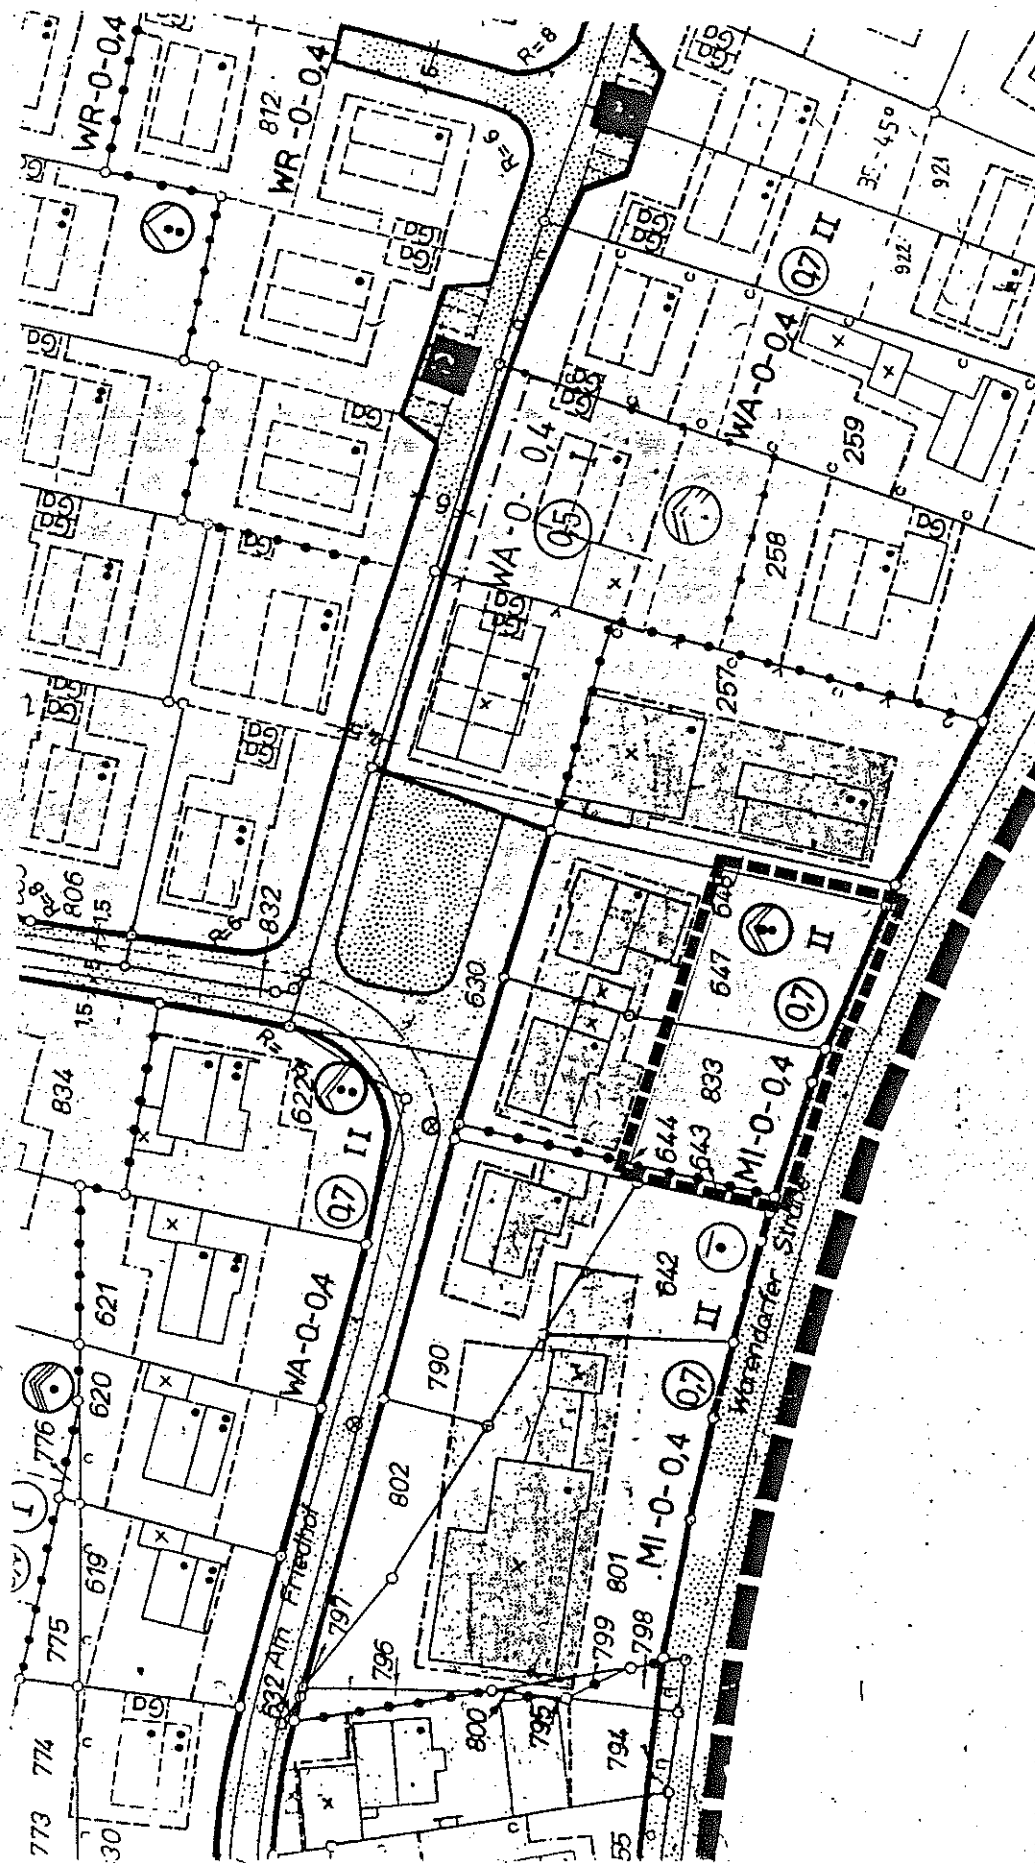

PLANAUSSCHNITT:
 B - PLAN Altklarenendorfer Weg
 ÄNDERUNGS NR.: 12. veränd. Änderung

M.
 1:1000

ÄNDERUNGSBEREICH

BESTAND

BLATT
 1