


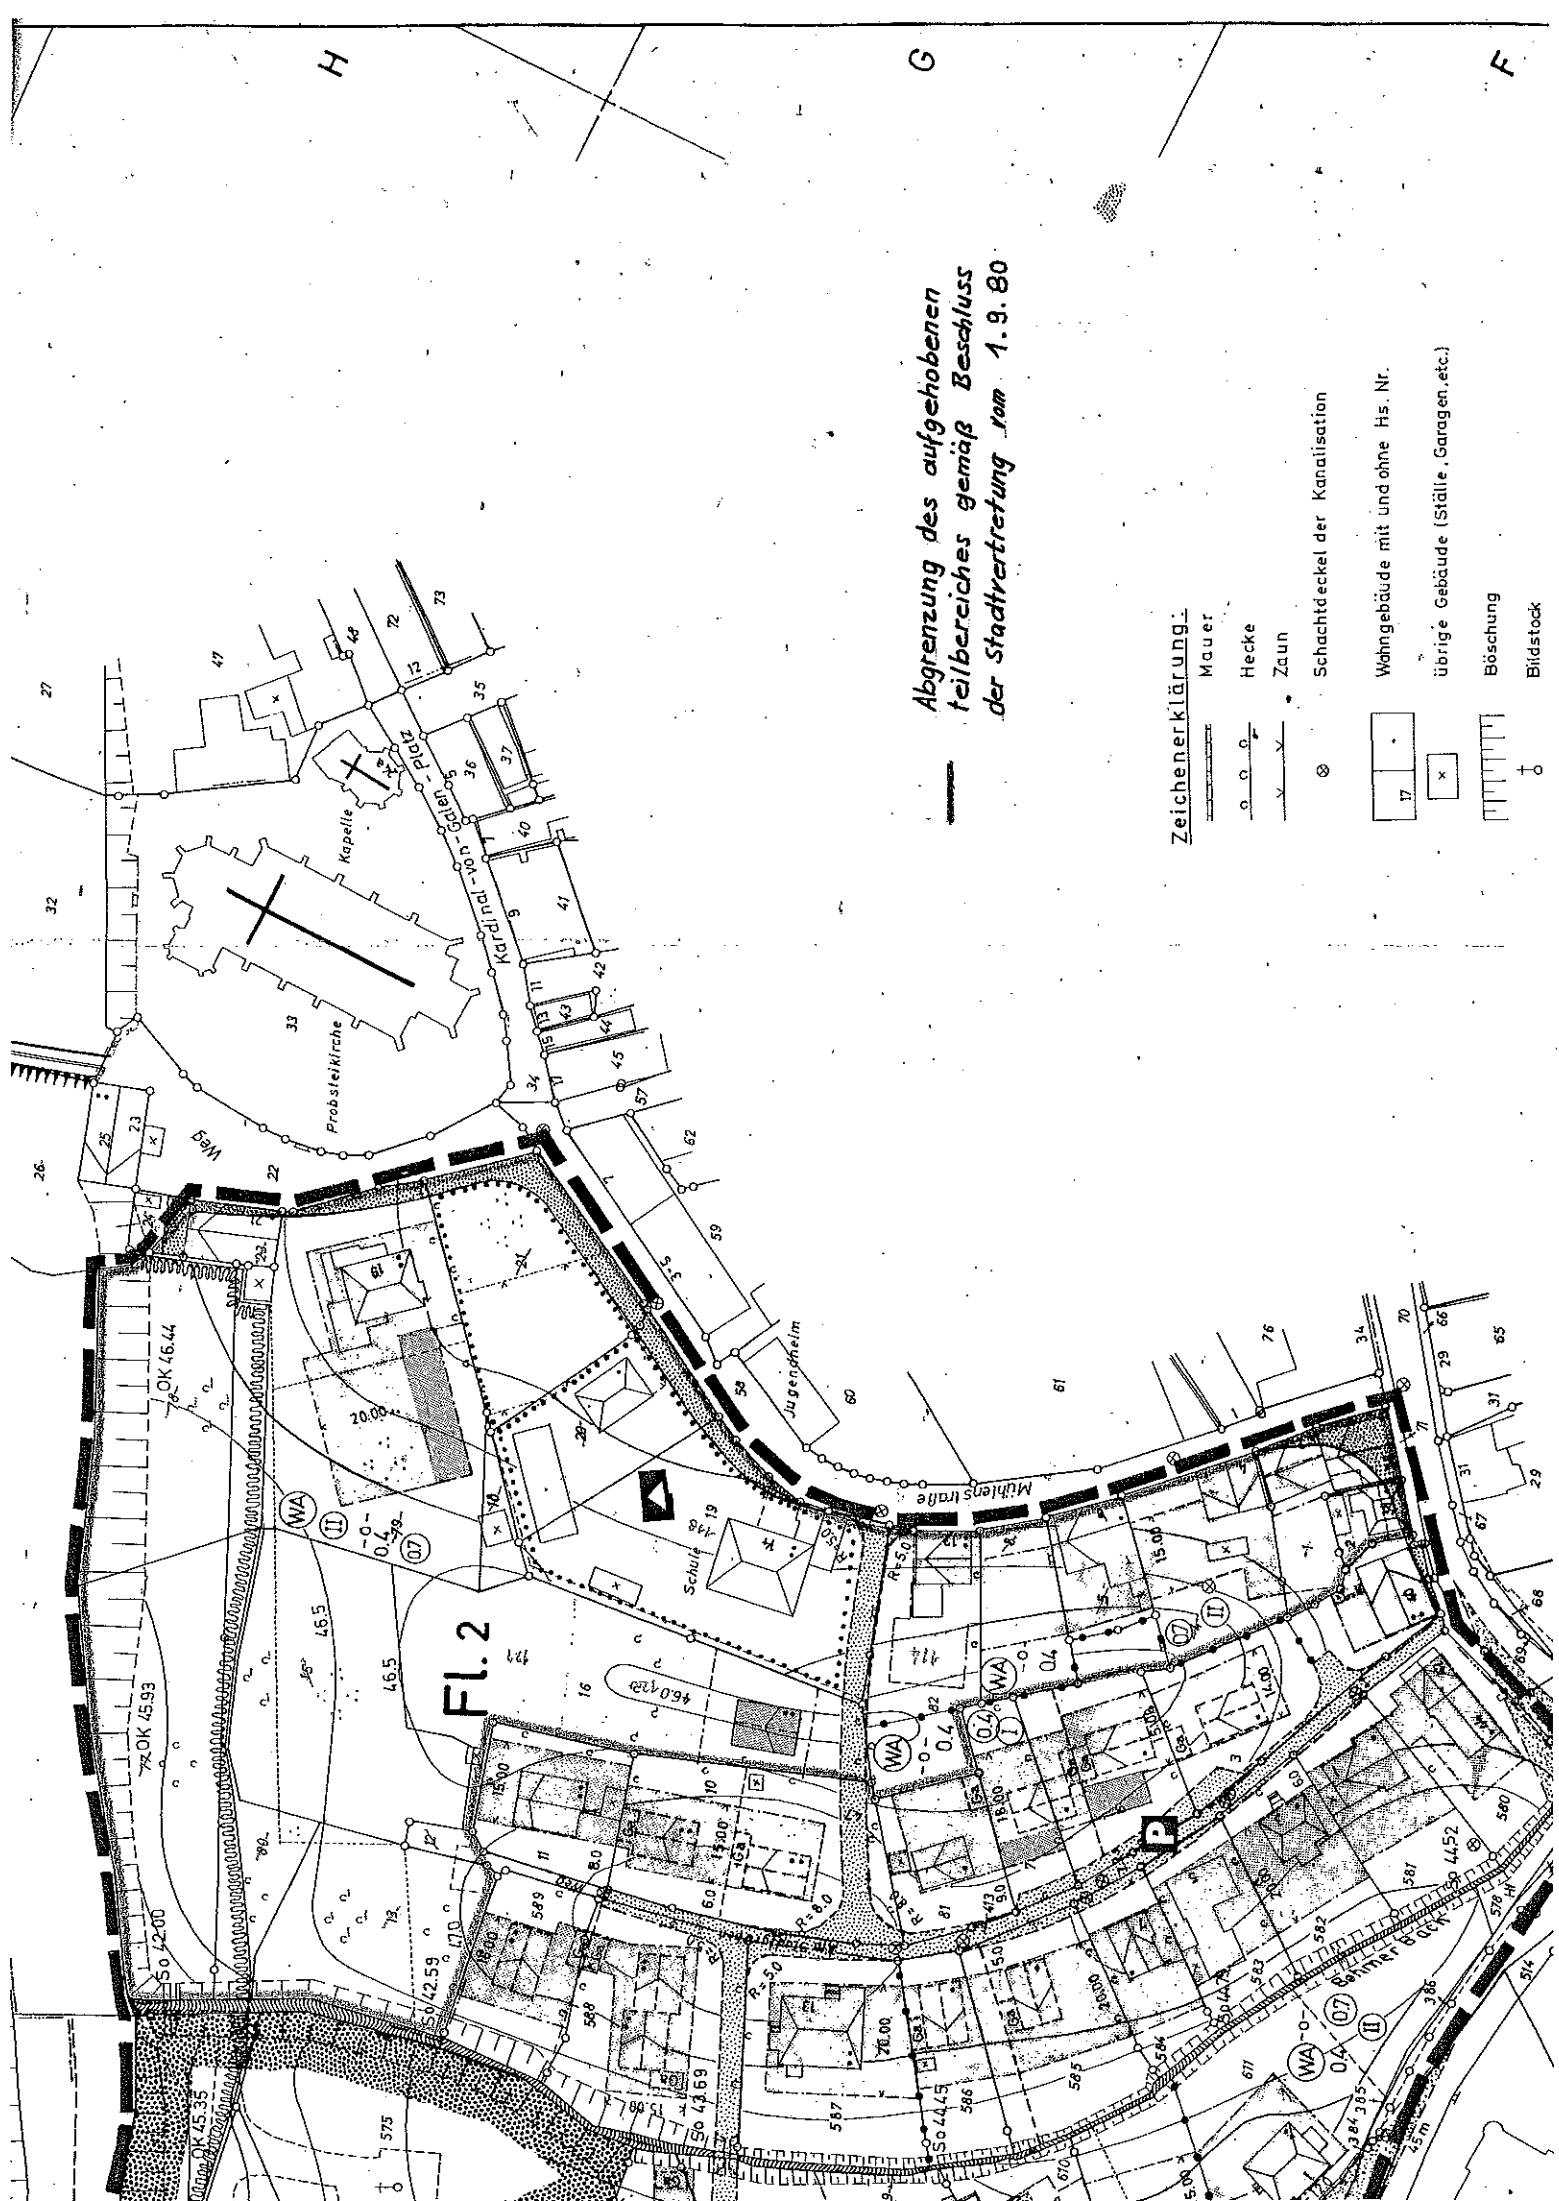

Abgrenzung des aufgehobenen
 Teilbereiches gemäß Beschluss
 der Stadtratstretung vom 1.9.80

Zeichenerklärung:

- Mauer
- Hecke
- Zaun
- Schachtdeckel der Kanalisation
- Wohngebäude mit und ohne Hs. Nr.
- übrige Gebäude (Ställe, Garagen, etc.)
- Böschung
- Bildstock