
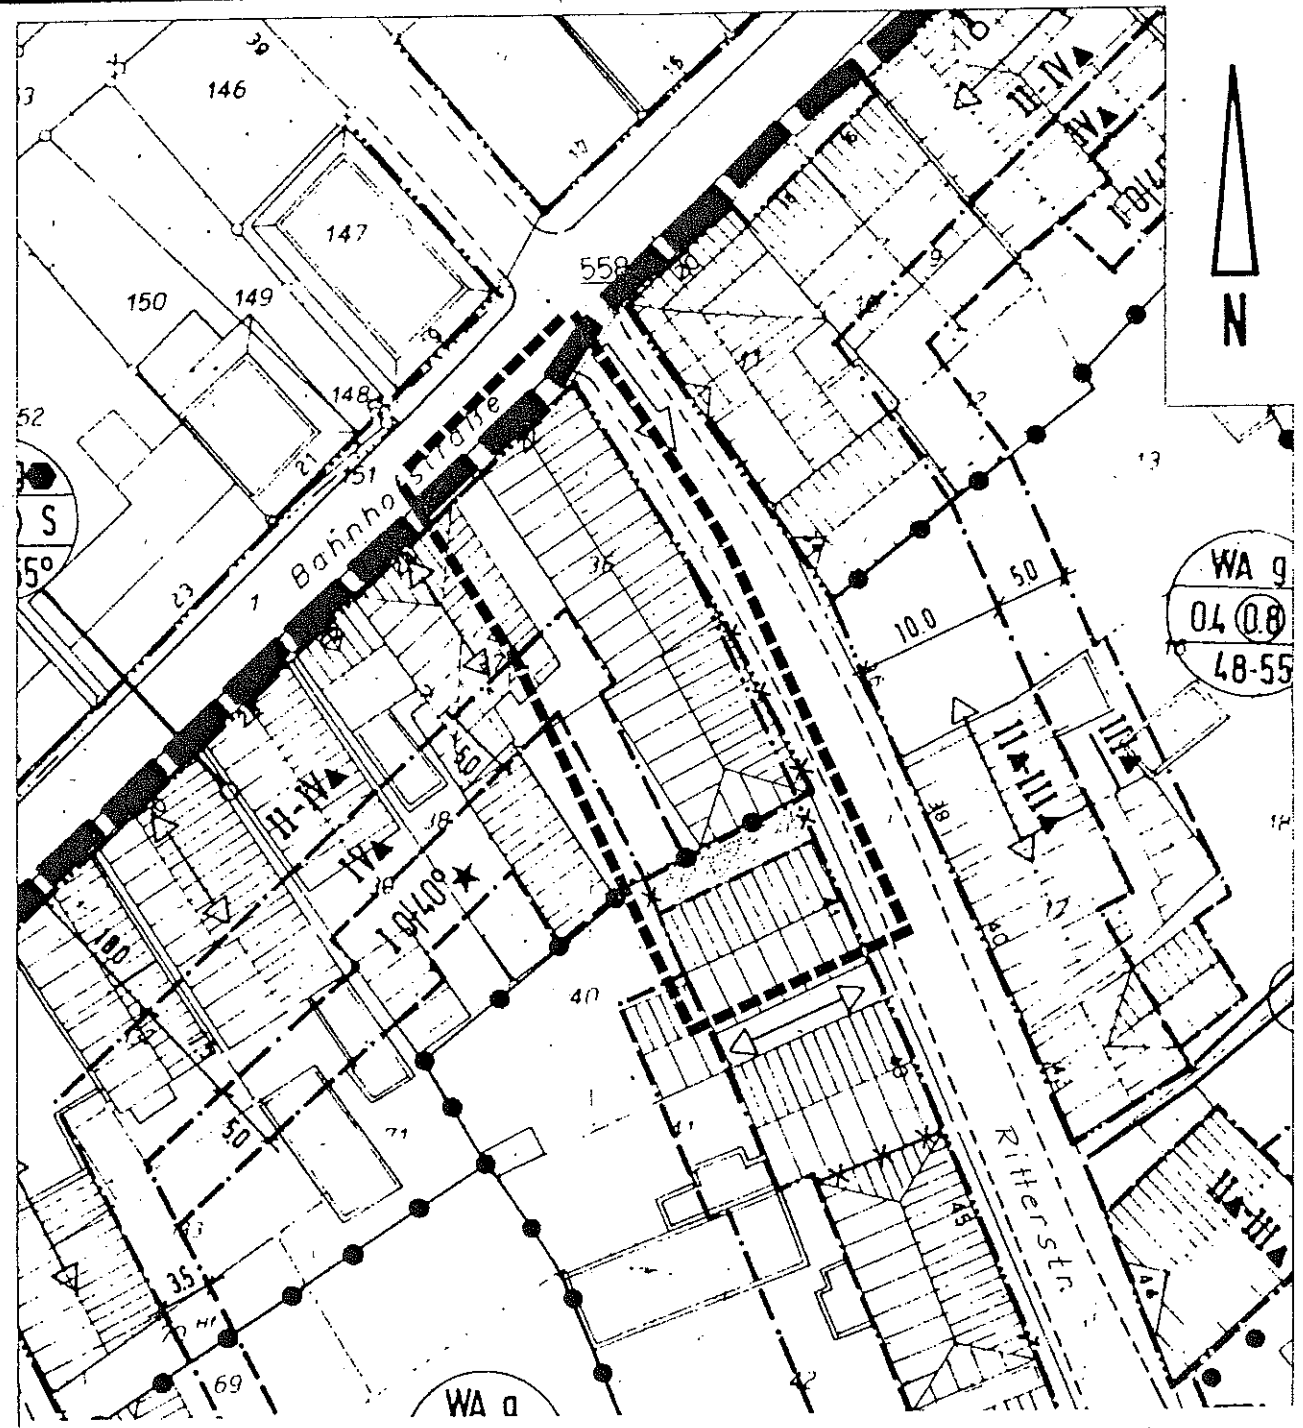


# STADT TELGTE

## BEBAUUNGSPLAN

ALTSTADT SÜD

ÄNDERUNG

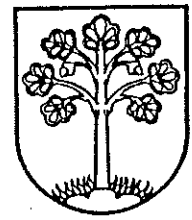

ÄNDERUNGS BEREICH - - - - -

MASSTAB: 1: 500

AUFGESTELLT:

TELGTE .....  
DER STADTDIREKTOR  
-BAUVERWALTUNG -