


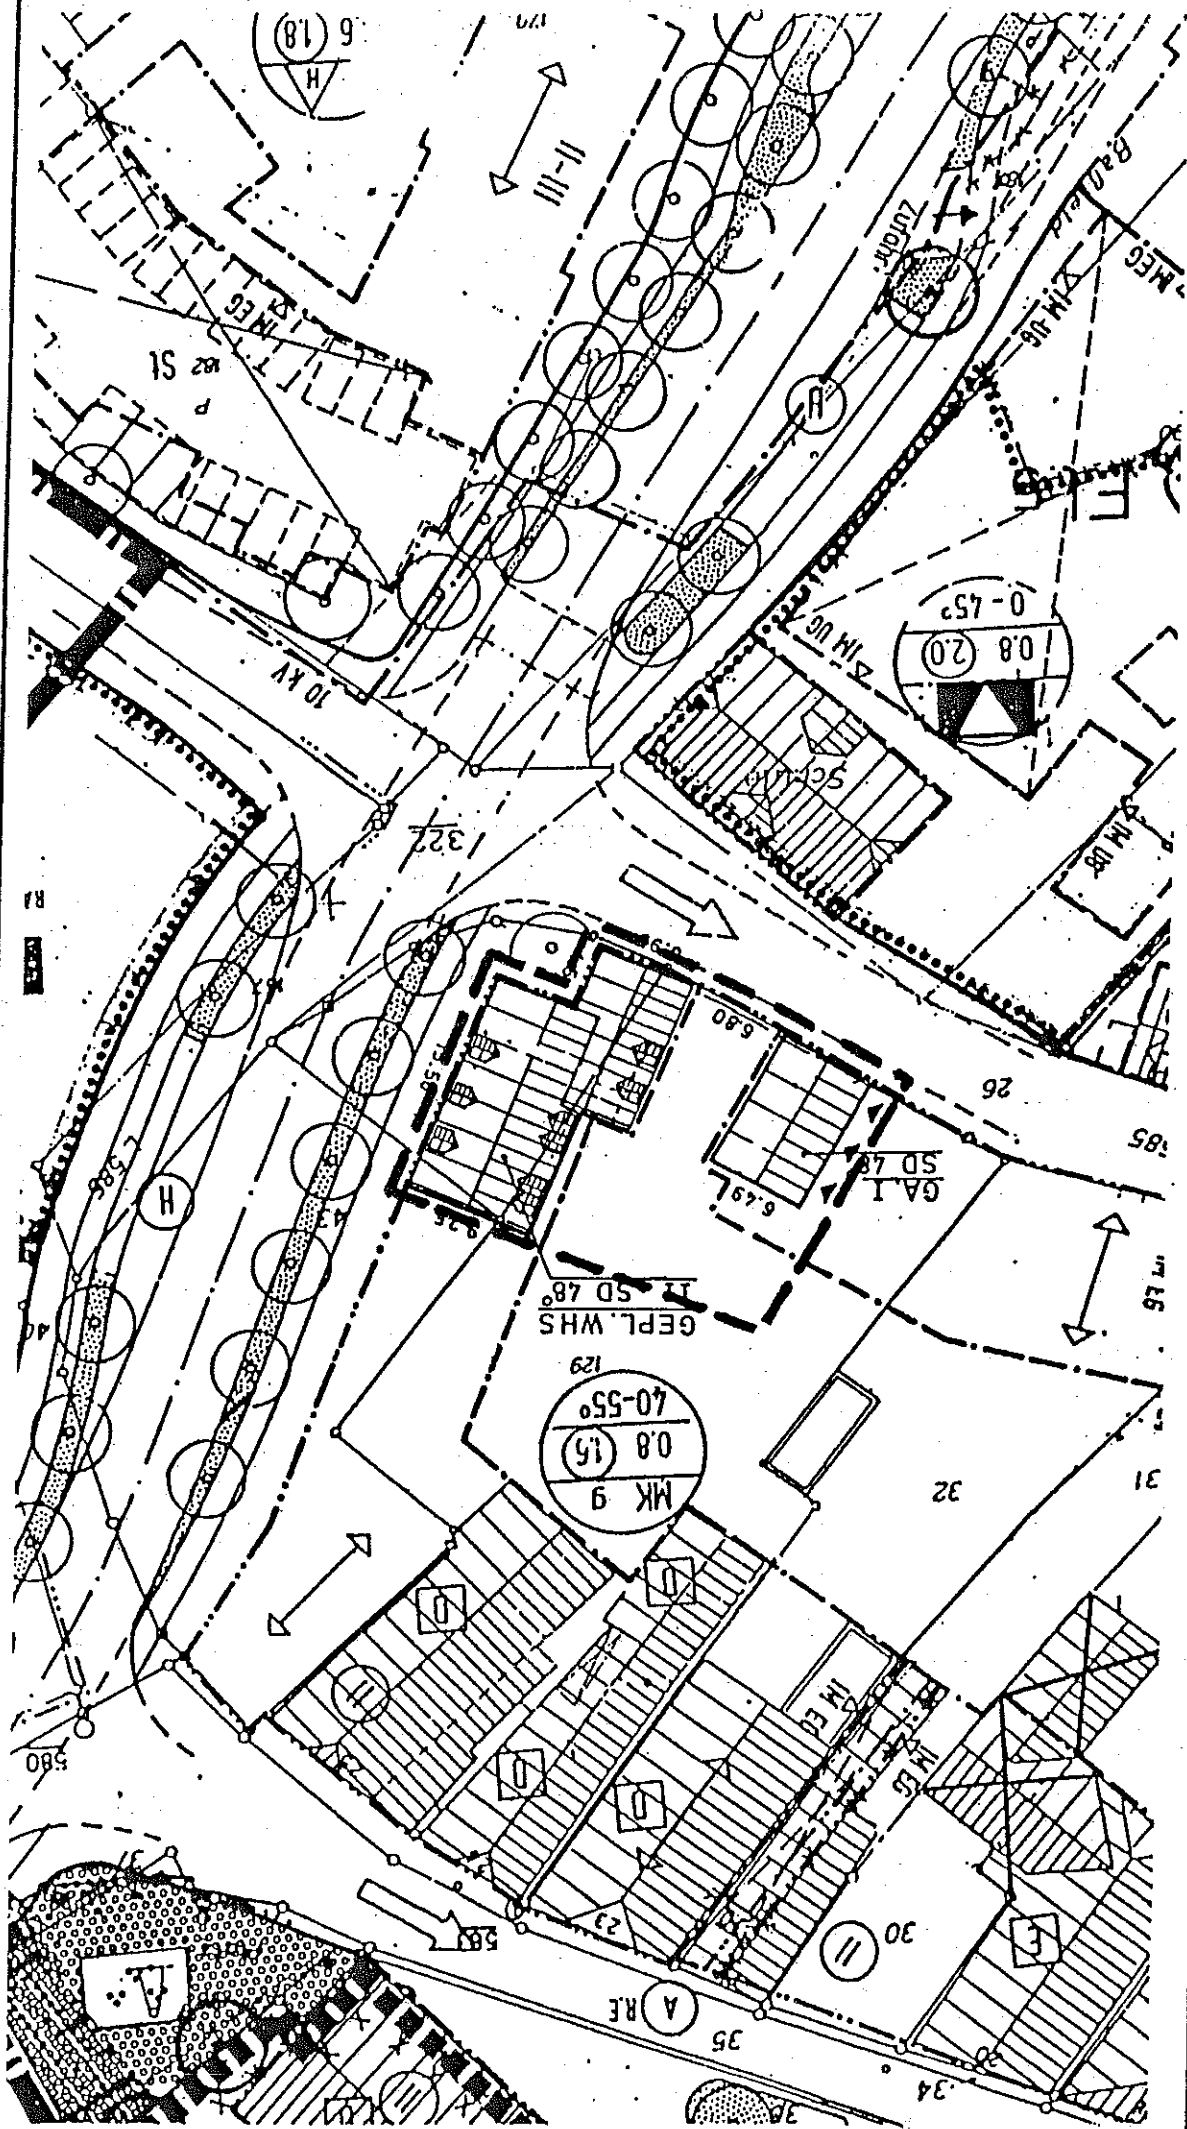

PLANAUSSCHNITT:

B-PLAN ALTSTADT - SÜD

ÄNDERUNGS NR.: 12

M.

1:500

ÄNDERUNGSBEREICH



NEUE BAULINIE/ BAUGRENZE

BLATT

ÄNDERUNG